



**DEPARTAMENT NÚMERO U.- LOCAL A situat a l'Av. Can Corts 44-46-48 de Cornellà de Llobregat**

**Ubicació i descripció**

UBICACIÓ: Local A situat a l'Av. Can Corts 44-46-48 de Cornellà de Llobregat




DESCRIPCIÓ:

*"DEPARTAMENTO NUMERO UNO.- LOCAL A, sito en la planta baja, destinado a local comercial, compuesto por una sola nave, sin distribución, tiene una superficie útil aproximada de 109,20 metros cuadrados. Tiene varios accesos independientes por la avenida de Can Corts y por el pasaje de Can Corts. Linda en su conjunto; por el frente, tomando como tal la avenida de Can Corts, con dicha calle; por la derecha entrando con LOCAL B; por la izquierda con pasaje de Can Corts; y por el fondo con pasaje de Can Corts y LOCAL B. COEF. EN LA DIVISIÓN HORIZONTAL: 2,525 %.*


REFERÈNCIA CADASTRAL: 1995613DF2719F0001TX

**Usos compatibles.**

Comercial  
Oficines, recreatiu i esportiu  
Indústria de categoria 1a i 2a

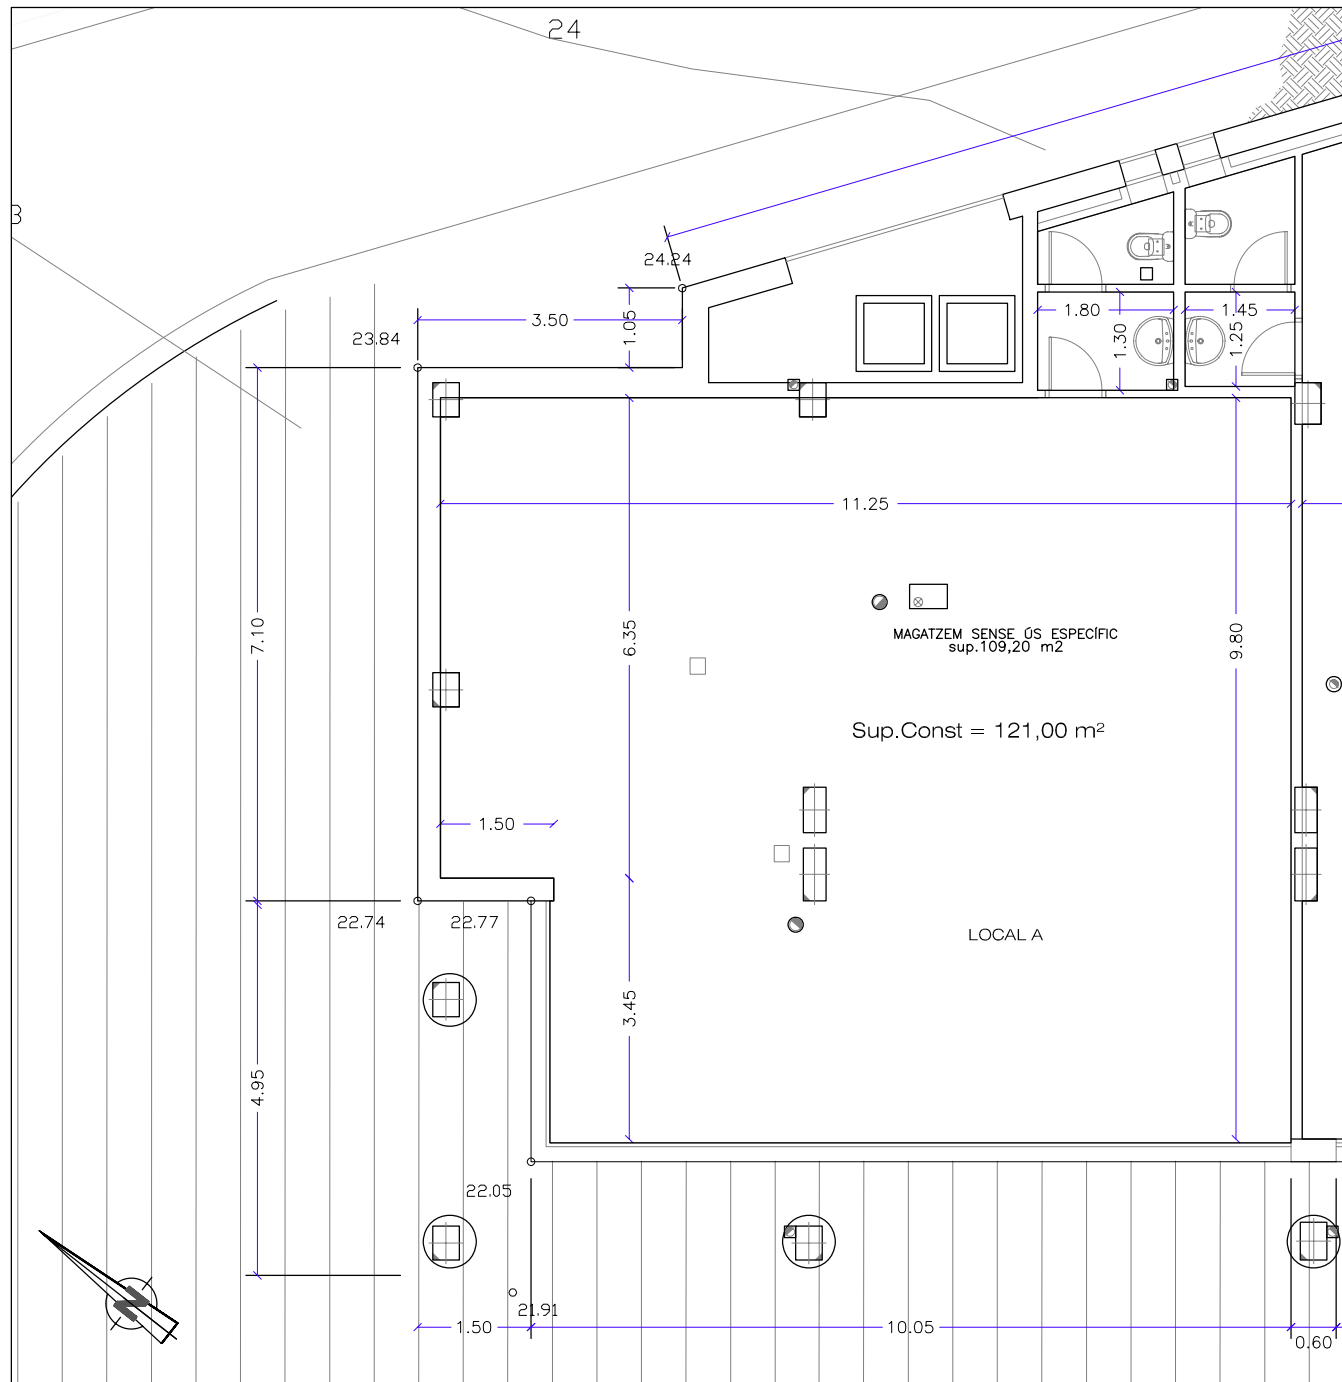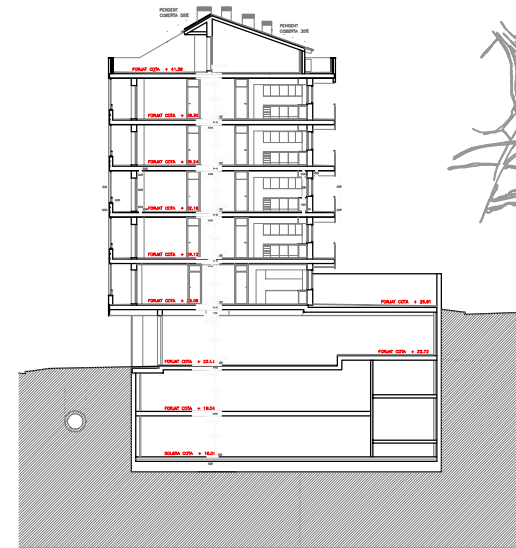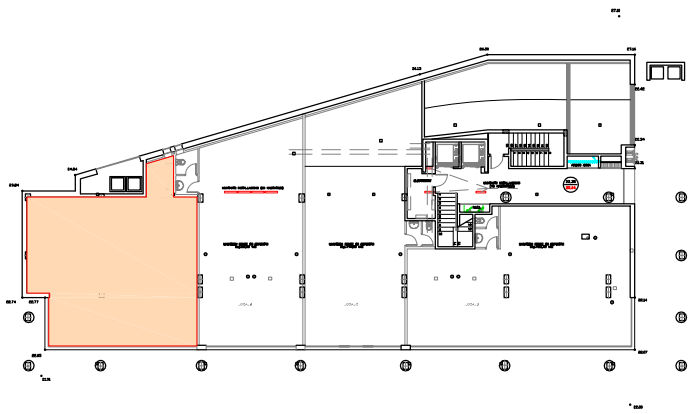

1/100

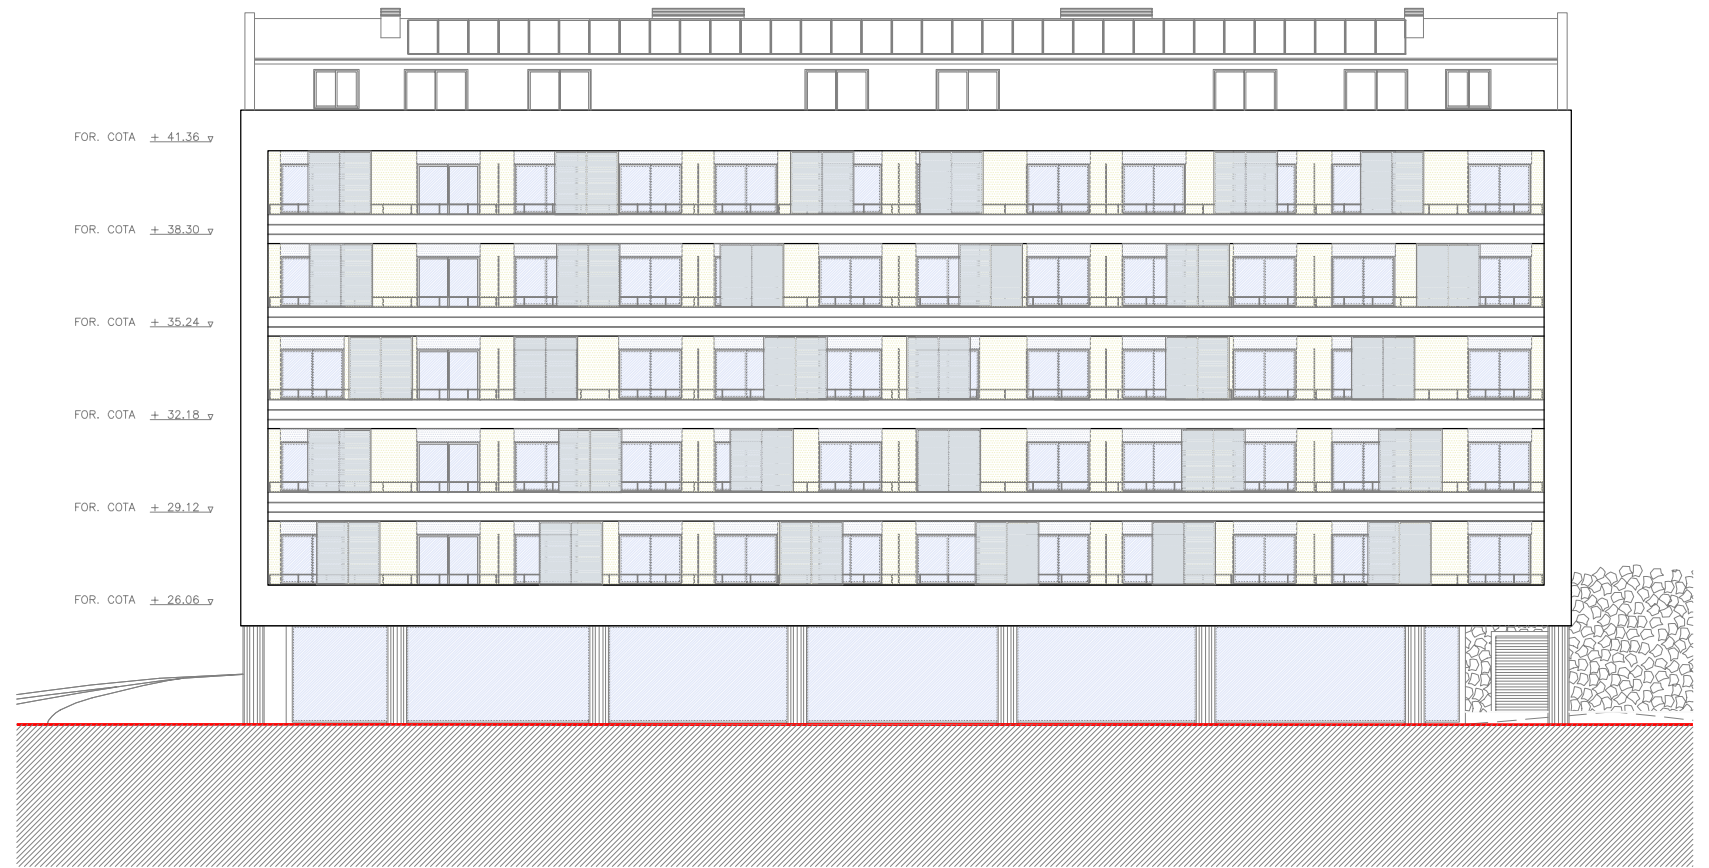

1/200

F:\DWG\Fitxes LOCALS\Av. Can Corts 44-46-48.dwg



Ajuntament de Cornellà de Llobregat

Av.Can Corts, 44-46-48  
LOCAL A



PROCORNELLÀ