



**DEPARTAMENT NÚMERO DOS.- LOCAL B situat a l'Av. Can Corts 44-46-48 de Cornellà de Llobregat**

**Ubicació i descripció**

UBICACIÓ: Local B situat a l'Av. Can Corts 44-46-48 de Cornellà de Llobregat





DESCRIPCIÓ:

*"DEPARTAMENTO NUMERO DOS.- LOCAL B, sito en la planta baja, destinado a local comercial, compuesto por una sola nave, sin distribución, tiene una superficie útil aproximada de 99,50 metros cuadrados. Tiene varios accesos independientes por la avenida de Can Corts. Linda en su conjunto; por el frente, tomando como tal la avenida de Can Corts, con dicha calle; por la derecha entrando con LOCAL C; por la izquierda con LOCAL A; y por el fondo con pasaje de Can Corts. COEF. EN LA DIVISIÓN HORIZONTAL: 2,301 %."*

REFERÈNCIA CADASTRAL: 1995613DF2719F0001TX

**Usos compatibles.**

Comercial  
Oficines, recreatiu i esportiu  
Indústria de categoria 1a i 2a

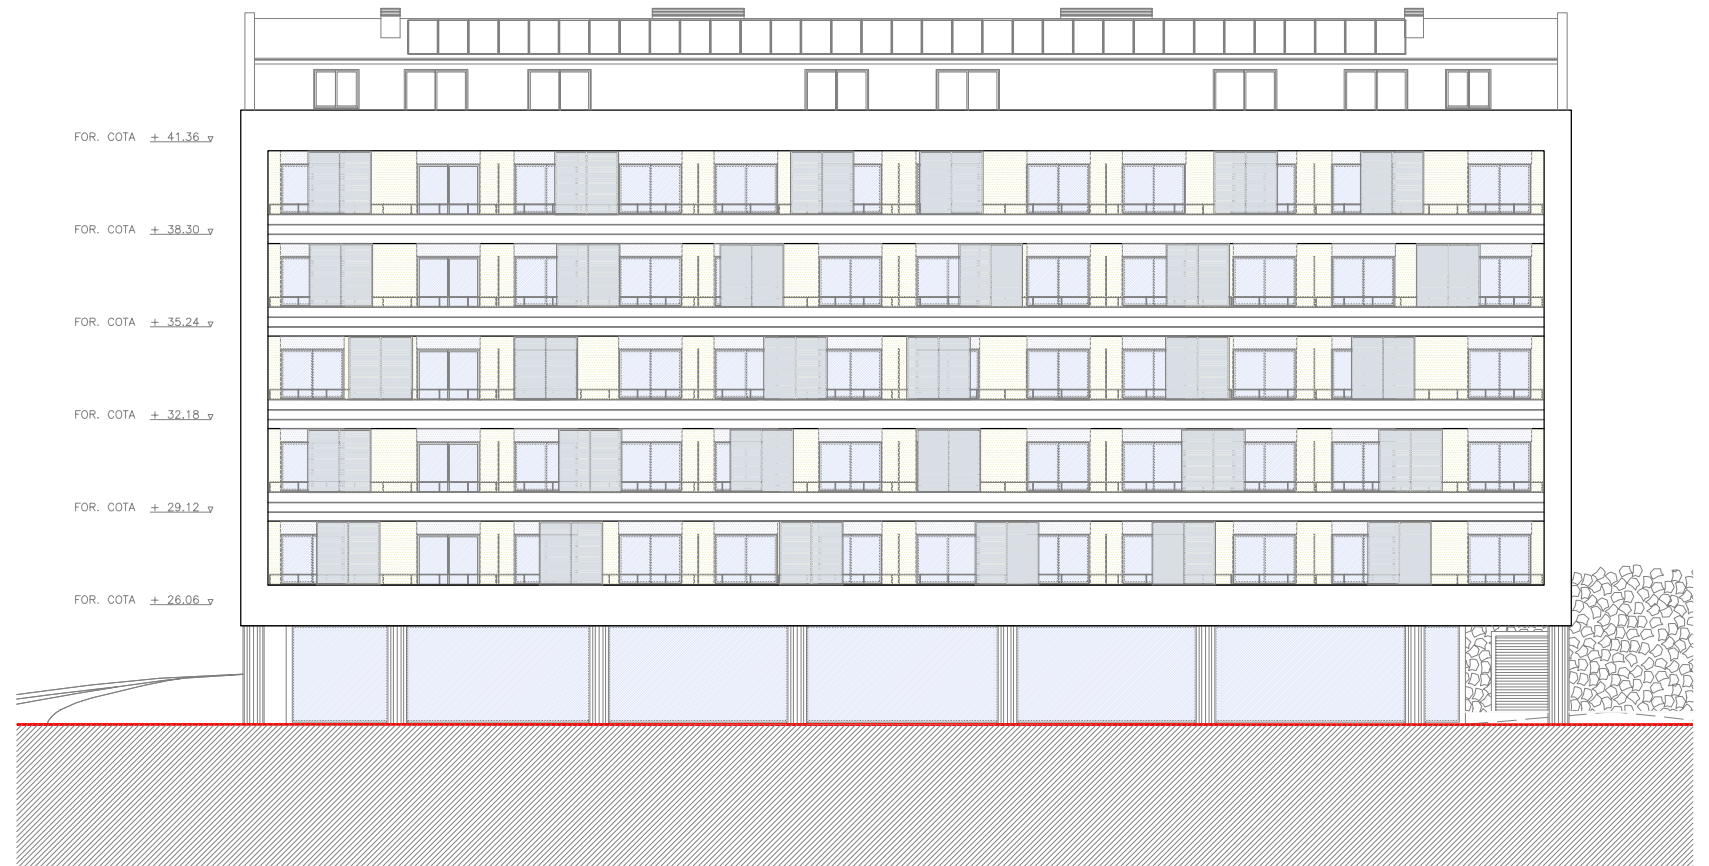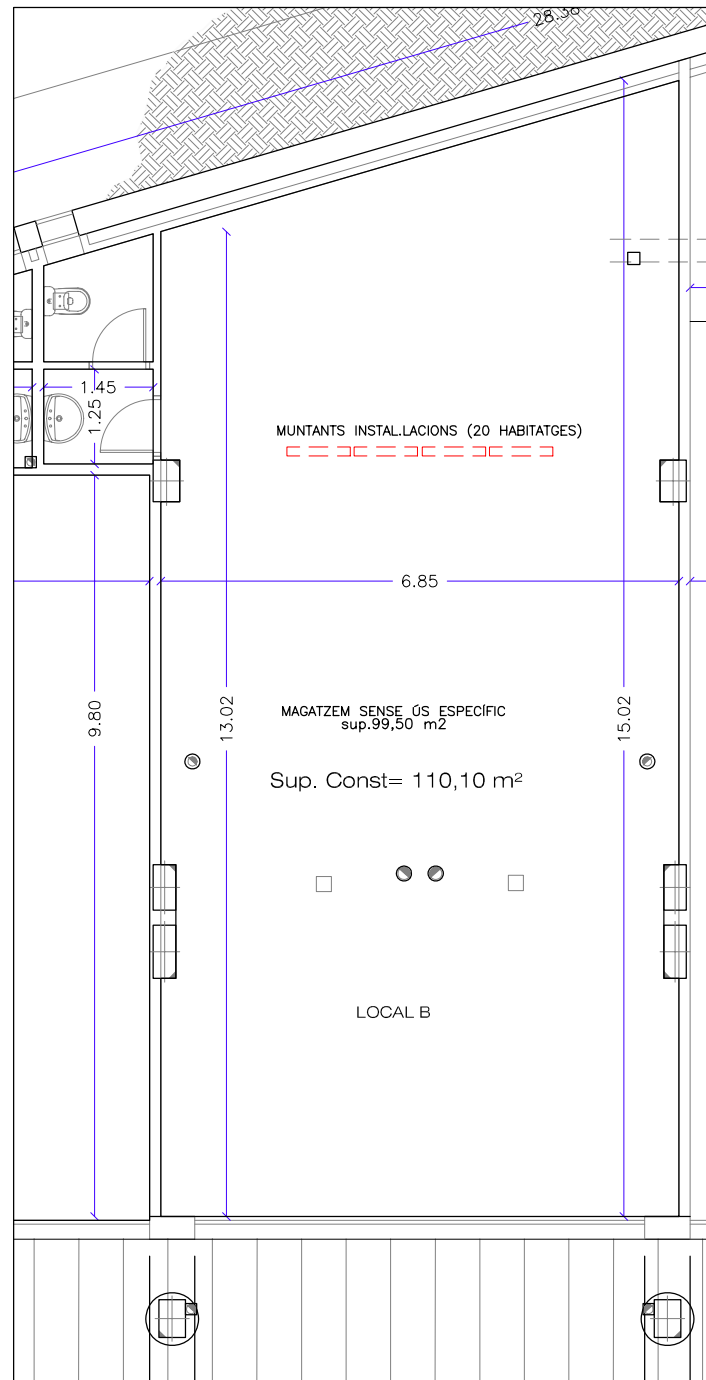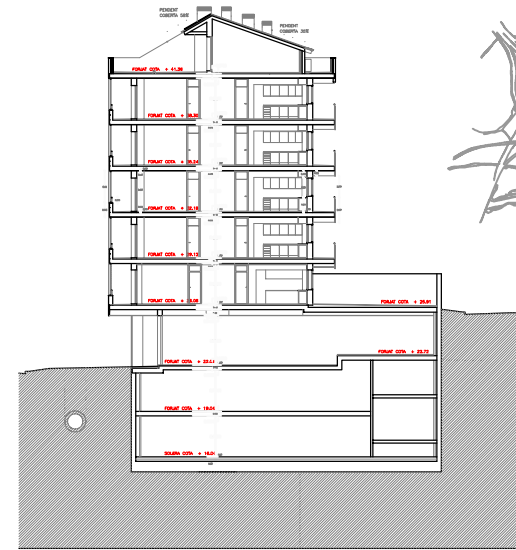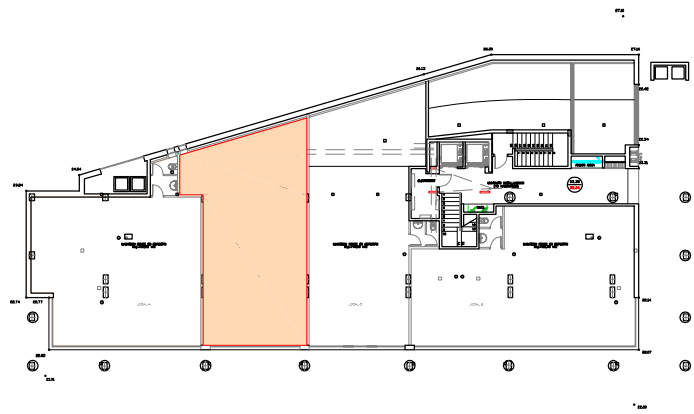

1/100

1/200

F:\DWG\Fitxes LOCALS\Av. Can Corts 44-46-48.dwg



Ajuntament  
de Cornellà de Llobregat

Av.Can Corts, 44-46-48  
LOCAL B

