



**DEPARTAMENT NÚMERO TRES.- LOCAL C situat a l'Av. Can Corts 44-46-48 de Cornellà de Llobregat**

**Ubicació i descripció**

UBICACIÓ: Local C situat a l'Av. Can Corts 44-46-48 de Cornellà de Llobregat

*“DEPARTAMENTO NUMERO TRES.- LOCAL C, sito en la planta baja, destinado a local comercial, compuesto por una sola nave, sin distribución, tiene una superficie útil aproximada de 114,80 metros cuadrados. Tiene varios accesos independientes por la avenida de Can Corts. Linda en su conjunto; por el frente, tomando como tal la avenida de Can Corts, con dicha calle, con LOCAL D y con cuarto de instalaciones del vestíbulo de acceso a las viviendas; por la derecha entrando con LOCAL D, con cuarto de instalaciones del vestíbulo de acceso a las viviendas, con escaleras de acceso a las viviendas y con hueco de la rampa de acceso rodado al aparcamiento subterráneo; por la izquierda con LOCAL B; y por el fondo con cuarto de instalaciones del vestíbulo de acceso a las viviendas y con pasaje de Can Corts.*

COEF. EN LA DIVISIÓN HORIZONTAL: 2,655 %.





REFERÈNCIA CADASTRAL: 1995613DF2719F0001TX

**Usos compatibles.**

Comercial

Oficines, recreatiu i esportiu

Industria de categoria 1a i 2a

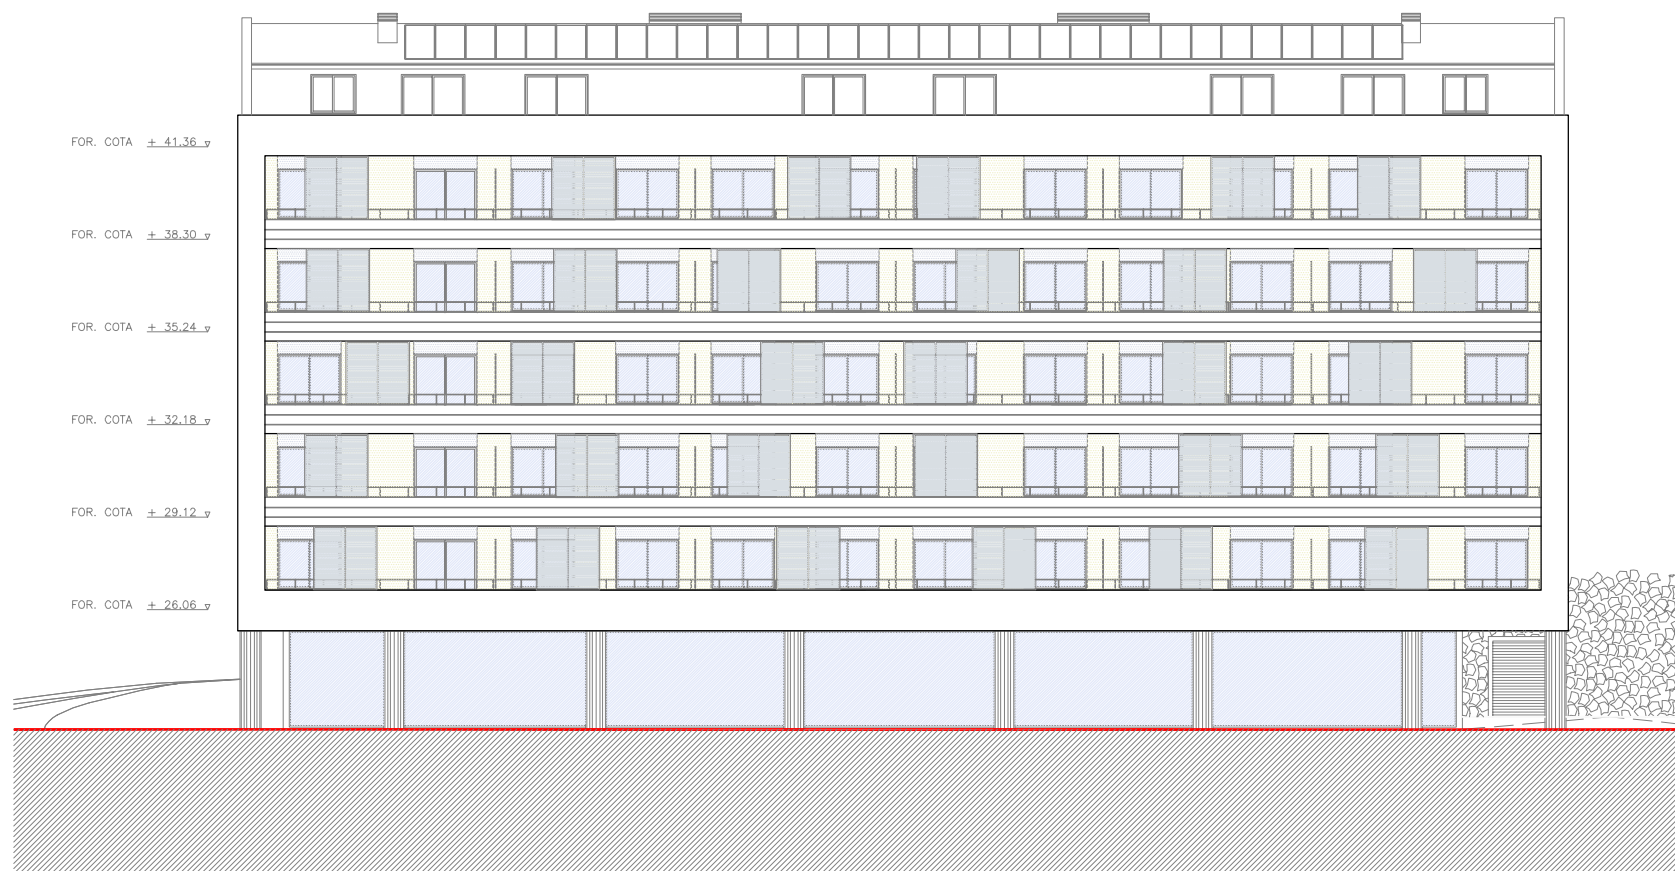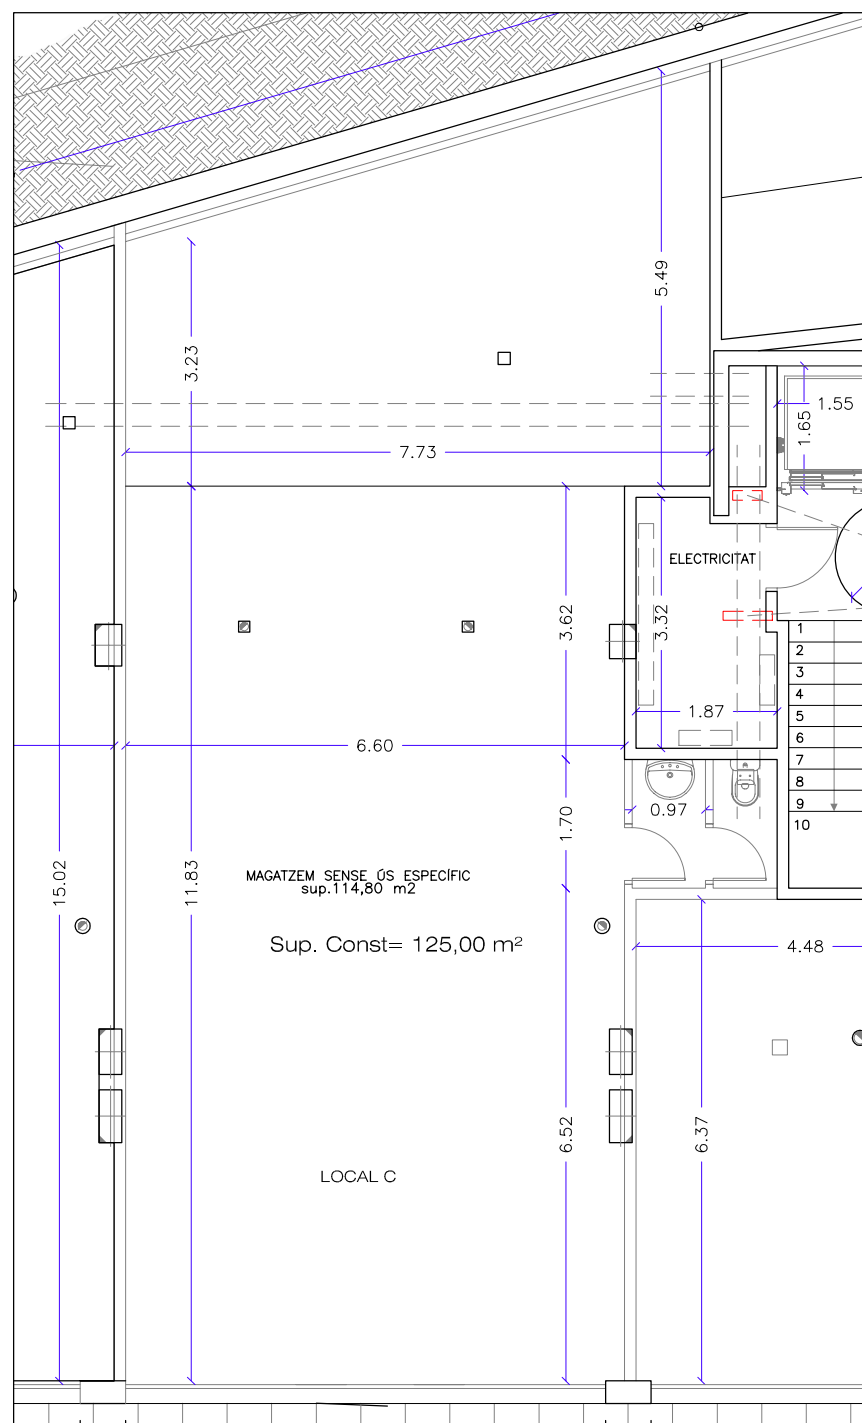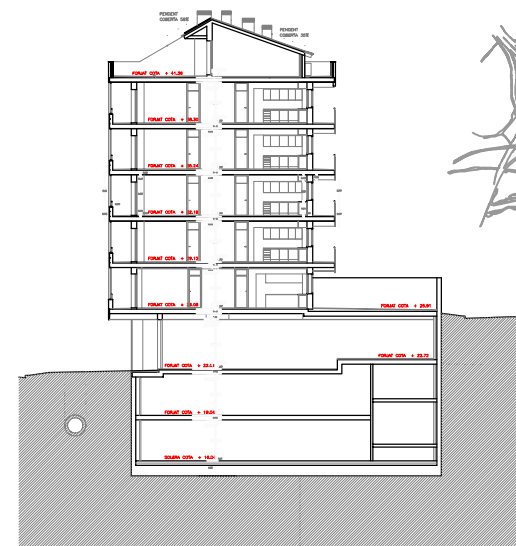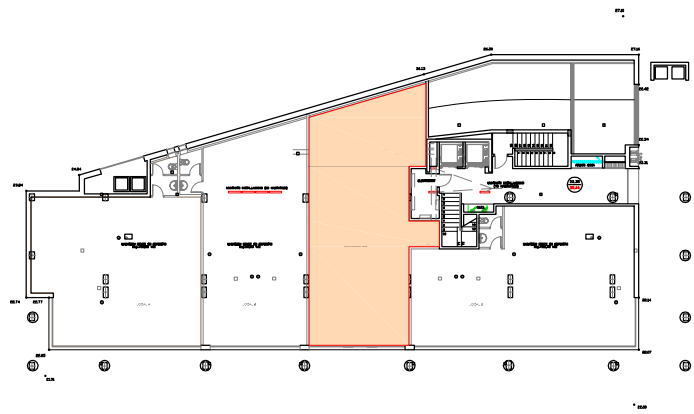

1/100

1/200

F:\DWG\Fitxes LOCALS\Av. Can Corts 44-46-48.dwg



Ajuntament de Cornellà de Llobregat

Av.Can Corts, 44-46-48  
LOCAL C

