



DEPARTAMENT NÚMERO QUATRE.- LOCAL D situat a l'Av. Can Corts 44-46-48 de Cornellà de Llobregat

Ubicació i descripció

UBICACIÓ: Local D situat a l'Av. Can Corts 44-46-48 de Cornellà de Llobregat





DESCRIPCIÓ:

“DEPARTAMENTO NUMERO CUATRO.- LOCAL D, sito en la planta baja, destinado a local comercial, compuesto por una sola nave, sin distribución, tiene una superficie útil aproximada de 122,40 metros cuadrados. Tiene varios accesos independientes por la avenida de Can Corts. Linda en su conjunto; por el frente y derecha entrando, tomando como tal la avenida de Can Corts, con dicha calle; por la izquierda con LOCAL C y escalera de acceso a las viviendas; y por el fondo con vestíbulo de acceso a las viviendas, con escalera de acceso a las viviendas y con LOCAL C. COEF. EN LA DIVISIÓN HORIZONTAL: 2,831 %.

REFERÈNCIA CADASTRAL: 1995613DF2719F0001TX

Usos compatibles.

Comercial
Oficines, recreatiu i esportiu
Indústria de categoria 1a i 2a

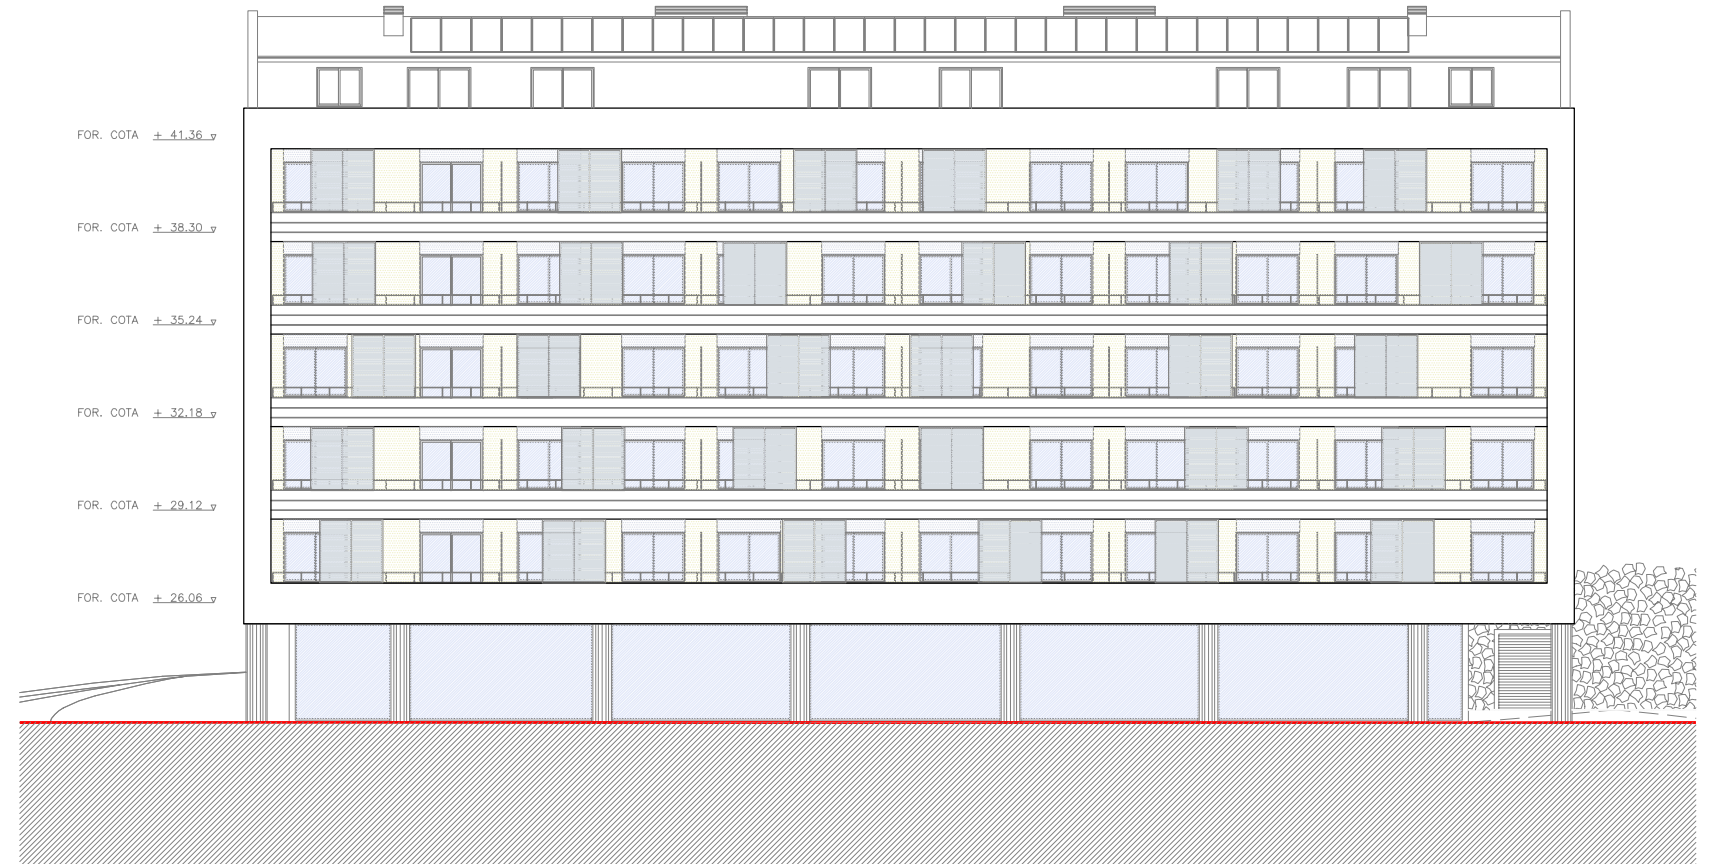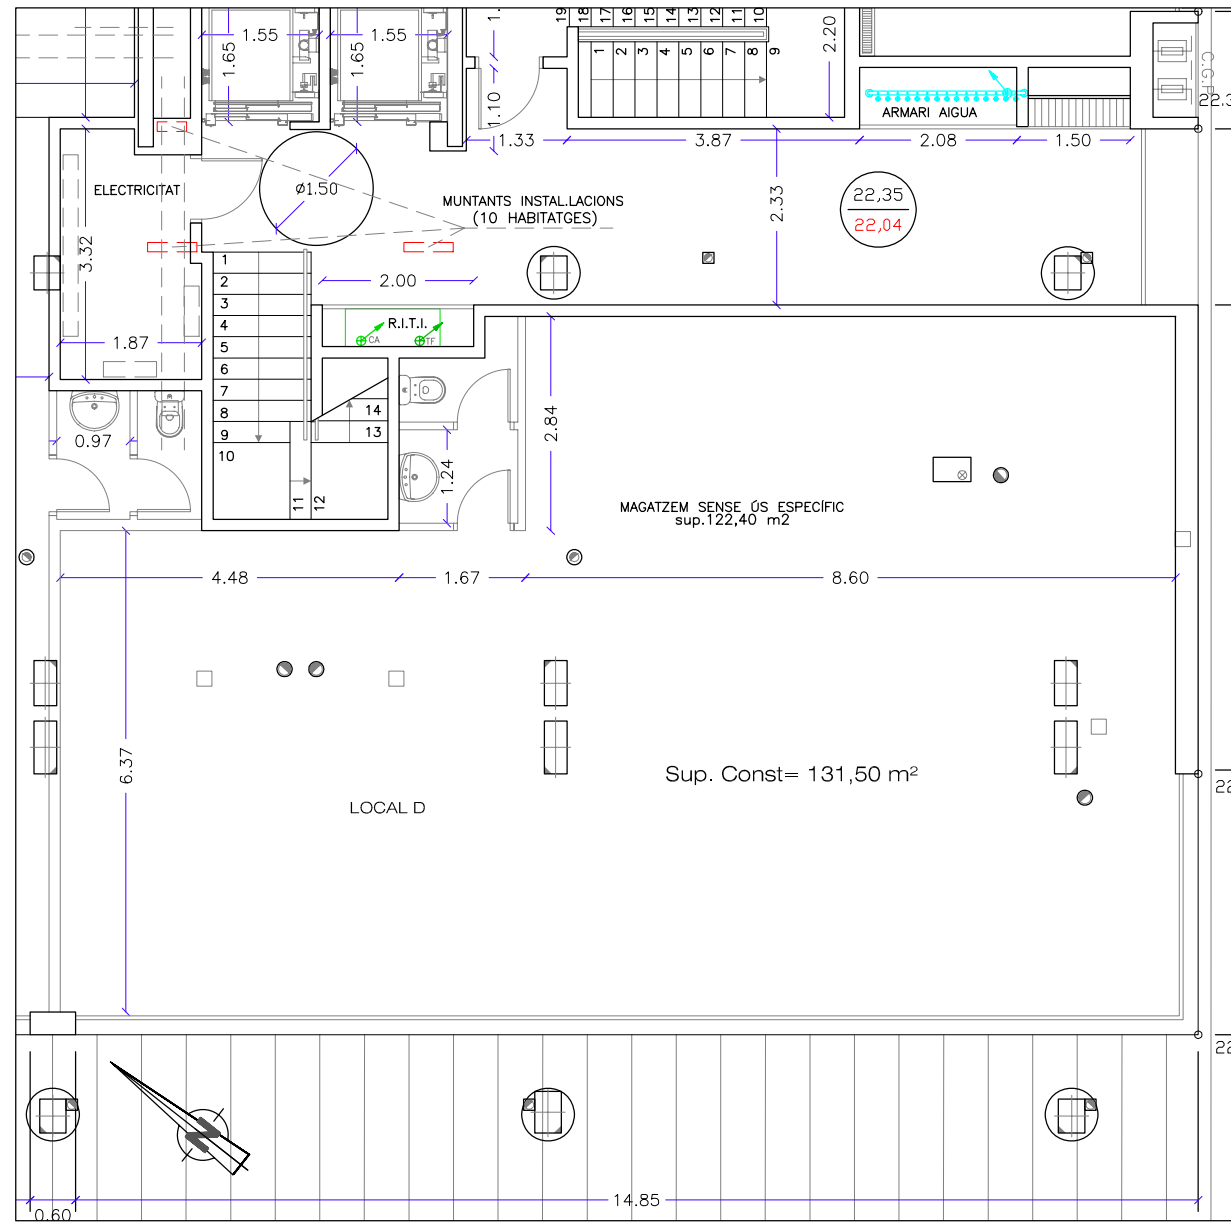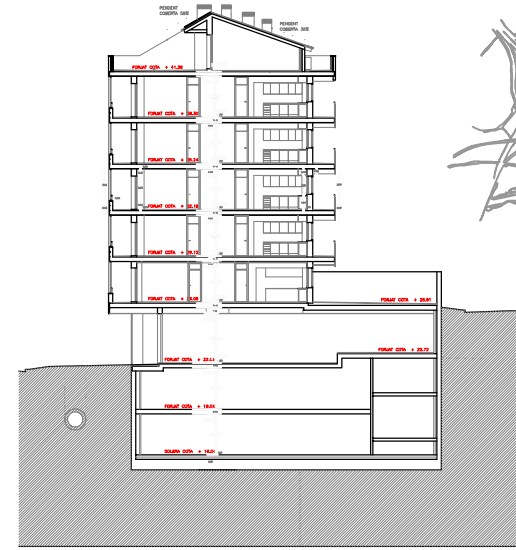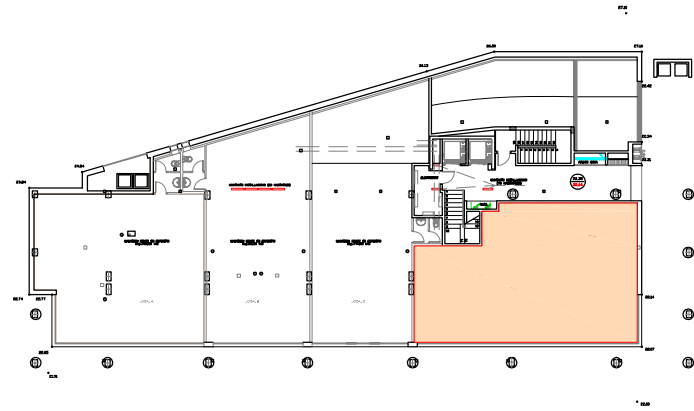

1/100

1/200

F:\DWG\Fitxes LOCALS\Av. Can Corts 44-46-48.dwg



Ajuntament
de Cornellà de Llobregat

Av.Can Corts, 44-46-48
LOCAL D



PROCORNELLÀ