

DEPARTAMENT NÚMERO CENT DEU.- LOCAL 3 situat a la Carretera d'Esplugues 75-77 de Cornellà de Llobregat

Ubicació i descripció

UBICACIÓ: Local 3 situat a la Carretera d'Esplugues 75-77 de Cornellà de Llobregat

DESCRIPCIÓ:


"EDIFICI B - DEPARTAMENT NÚMERO CENT DEU.- LOCAL 3, situat a la planta baixa, destinat a local comercial sense ús específic, format per una sola nau, amb altell, sense distribució, i amb una superfície útil conjunta aproximada de 160,50 metres quadrats. Té diversos accessos independents per la Carretera d'Esplugues. Limita en el seu conjunt; pel front, prenent com a tal la Ctra. d'Esplugues, amb dit carrer; per la dreta entrant amb vestíbul i escala d'accés a les plantes soterrani; per l'esquerra amb espai interblocs; i pel fons amb vestíbul d'accés als habitatges i espais per a instal·lacions.

COEF. DEL DEPARTAMENT A LA DIVISIÓ HORIZONTAL: 0,830 %."


REFERÈNCIA CADASTRAL: 2393502DF2729C0110SI

Usos compatibles.


Comercial

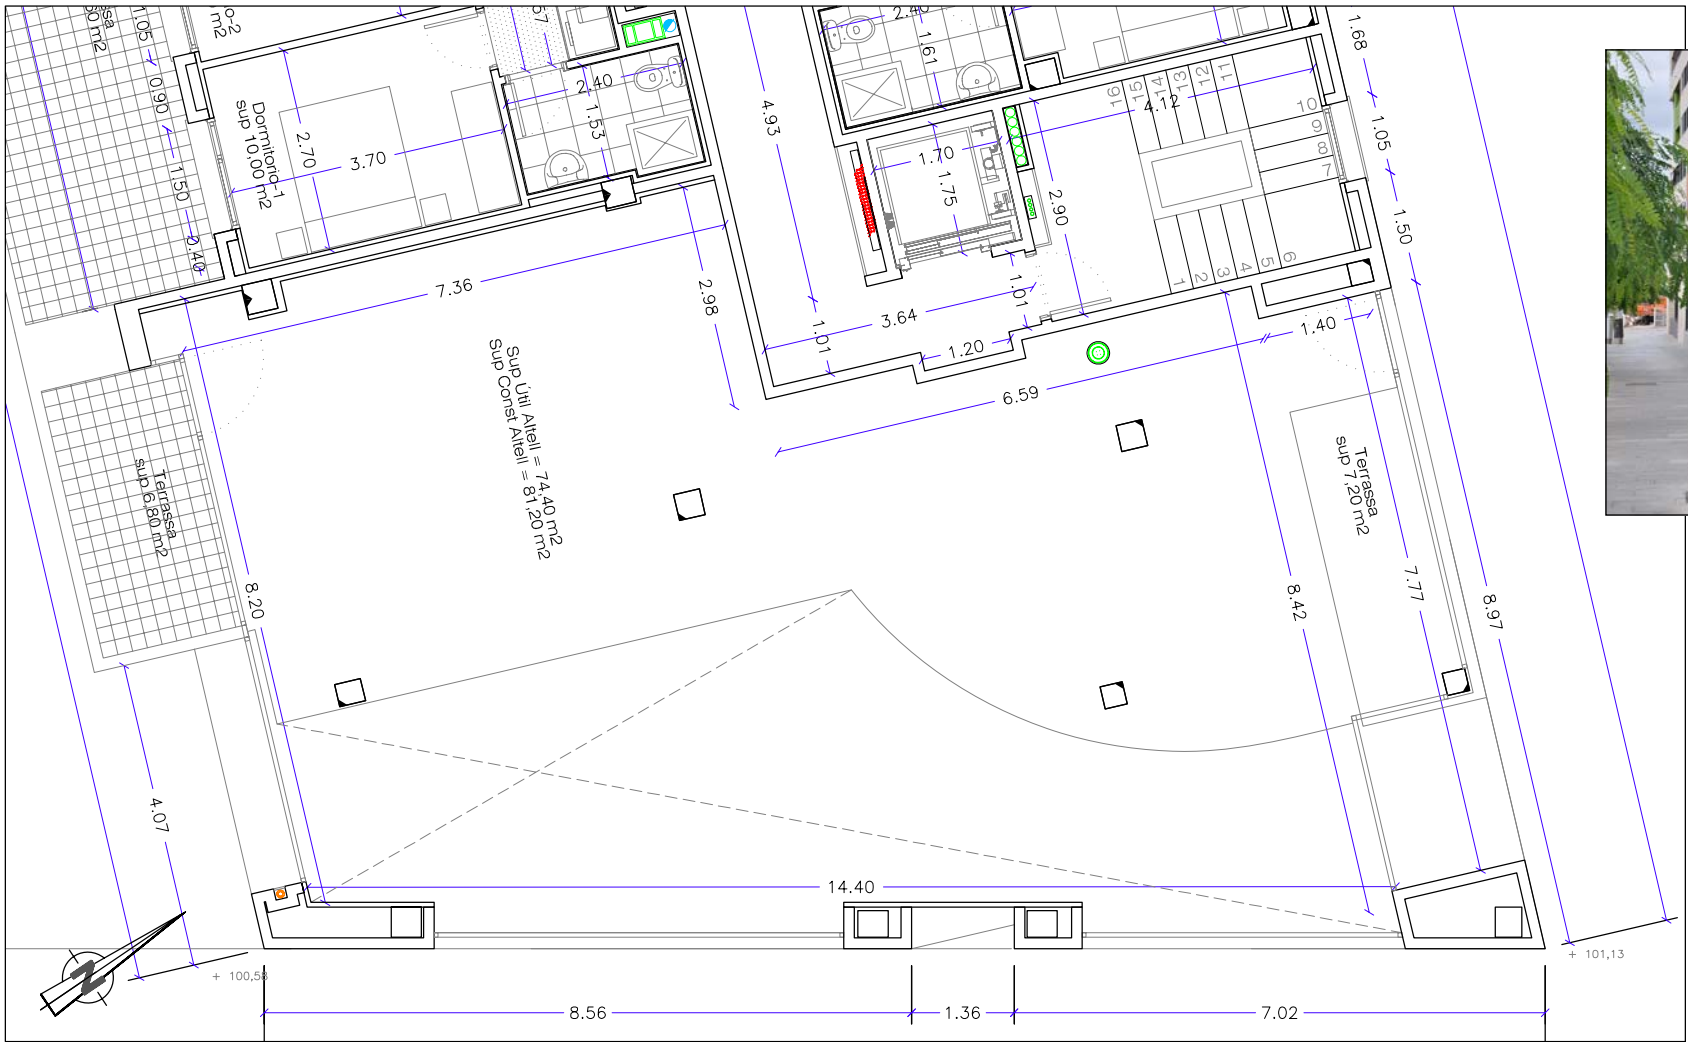

1/100

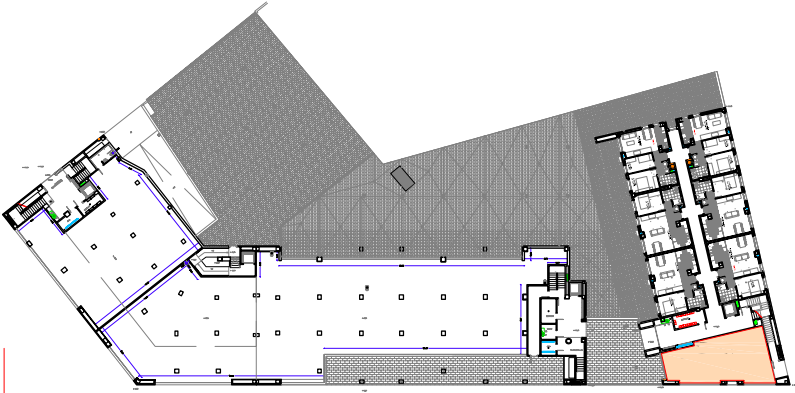



Sup.Útil PI.Baixa	79,10 m²
Sup.Útil PI.Atell	74,40 m²
Sup.Útil Terrassa (50%)	7,00 m²
TOTAL Sup.Útil	160,50 m²
 Sup. Construida*	 173,00 m²

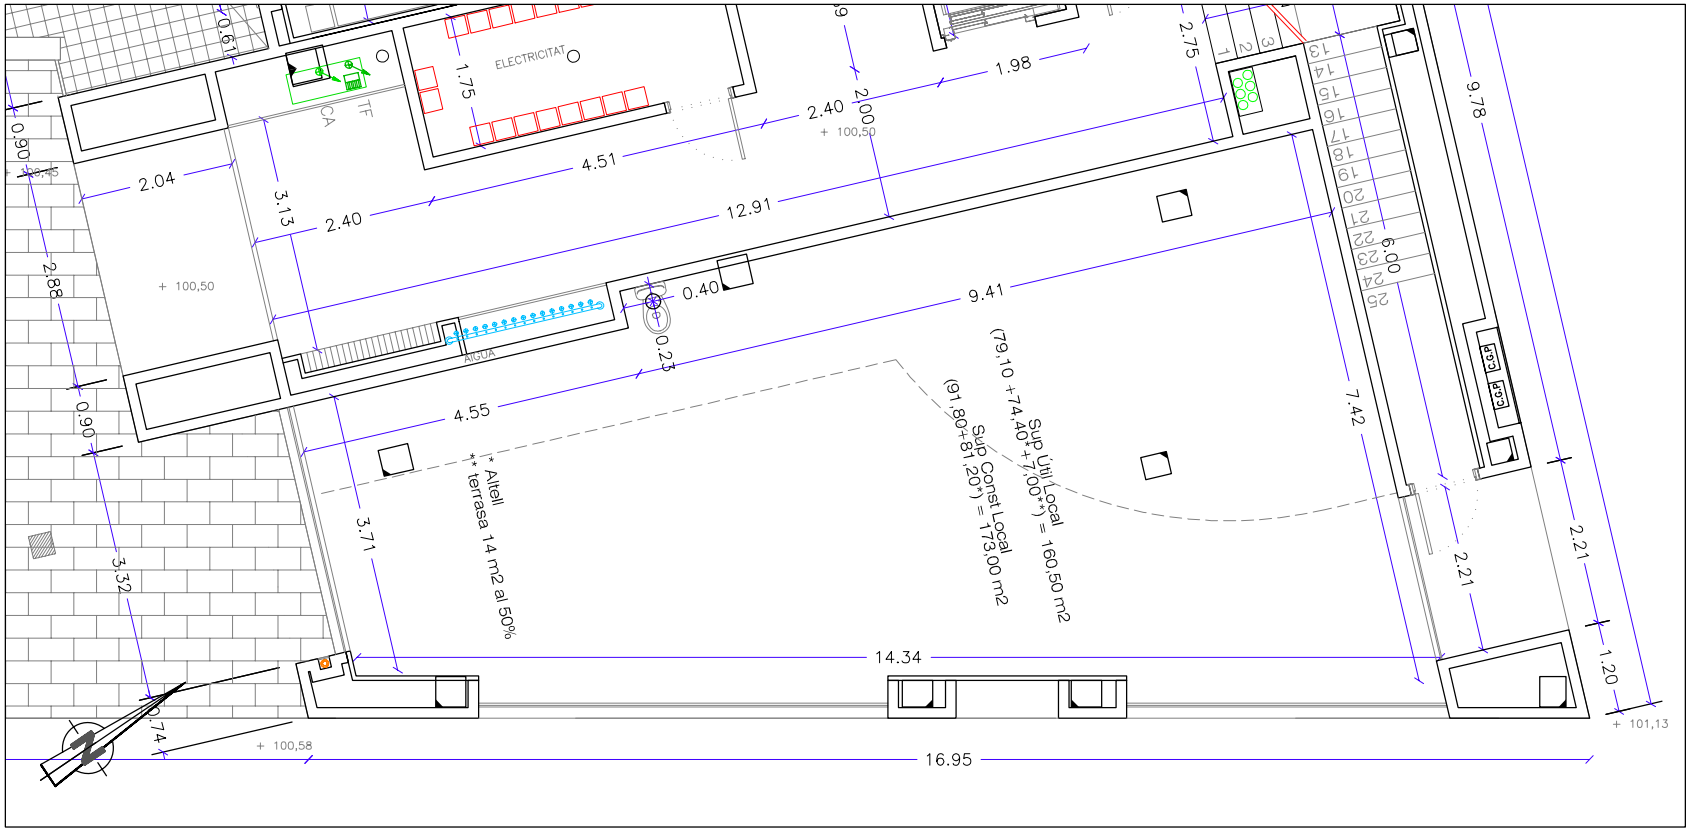

1/100



ALÇATS

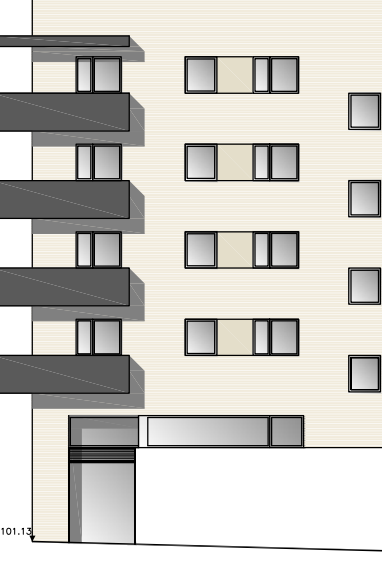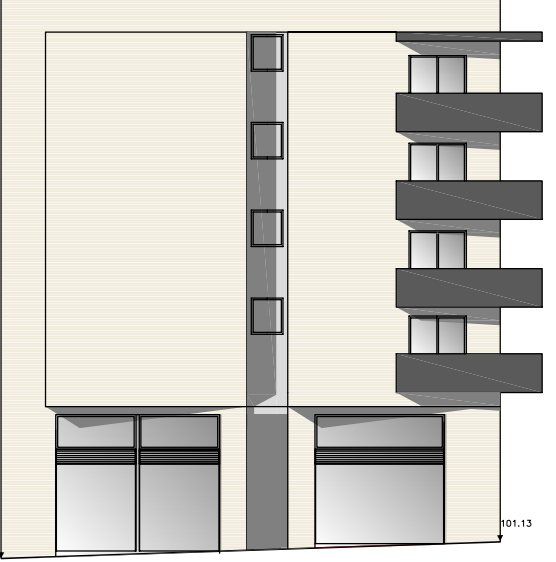

1/250



Ajuntament
de Cornellà de Llobregat

Ctra. d'Esplugues, 77
LOCAL 3

F:\DWG\Fitxes LOCALS\Crta d'Esplugues 75-77.dwg



PROCORNELLÀ