



**DEPARTAMENT NÚMERO U.- Local 1 situat a l'Av. Can Corts 50-52-54 de Cornellà de Llobregat**

**Ubicació i descripció**

**UBICACIÓ:** Local 1 situat a l'Av. Can Corts 50-52-54 de Cornellà de Llobregat


**DESCRIPCIÓ:**

*“DEPARTAMENTO NUMERO UNO.- LOCAL 1, sito en la planta baja, destinado a local comercial, compuesto por una sola nave, sin distribución, tiene una superficie útil aproximada de 703,35 metros cuadrados y construida aproximada de 762,20 metros cuadrados. Tiene varios accesos independientes por la avenida de Can Corts y uno por la zona verde colindante. Linda en su conjunto; por el frente, tomando como tal la avenida de Can Corts, con dicha calle y con vestíbulo de la escalera de acceso a las viviendas; por la derecha entrando con vestíbulo de la escalera de acceso a las viviendas, con vestíbulo de acceso a las plantas sótano y con pasaje Can Corts; por la izquierda con vestíbulo de la escalera de acceso a las viviendas, con vestíbulo de acceso a las plantas sótano y con zona verde; y por el fondo con subsuelo de zona verde limítrofe con el término municipal Sant Joan Despí. COEF. EN LA DIVISIÓN HORIZONTAL: 11,973 %”*

REFERÈNCIA CADASTRAL:1995616DF2719F0002PM

**Usos compatibles.**

Comercial  
Oficines, recreatiu i esportiu  
Indústria de categoria 1a i 2a

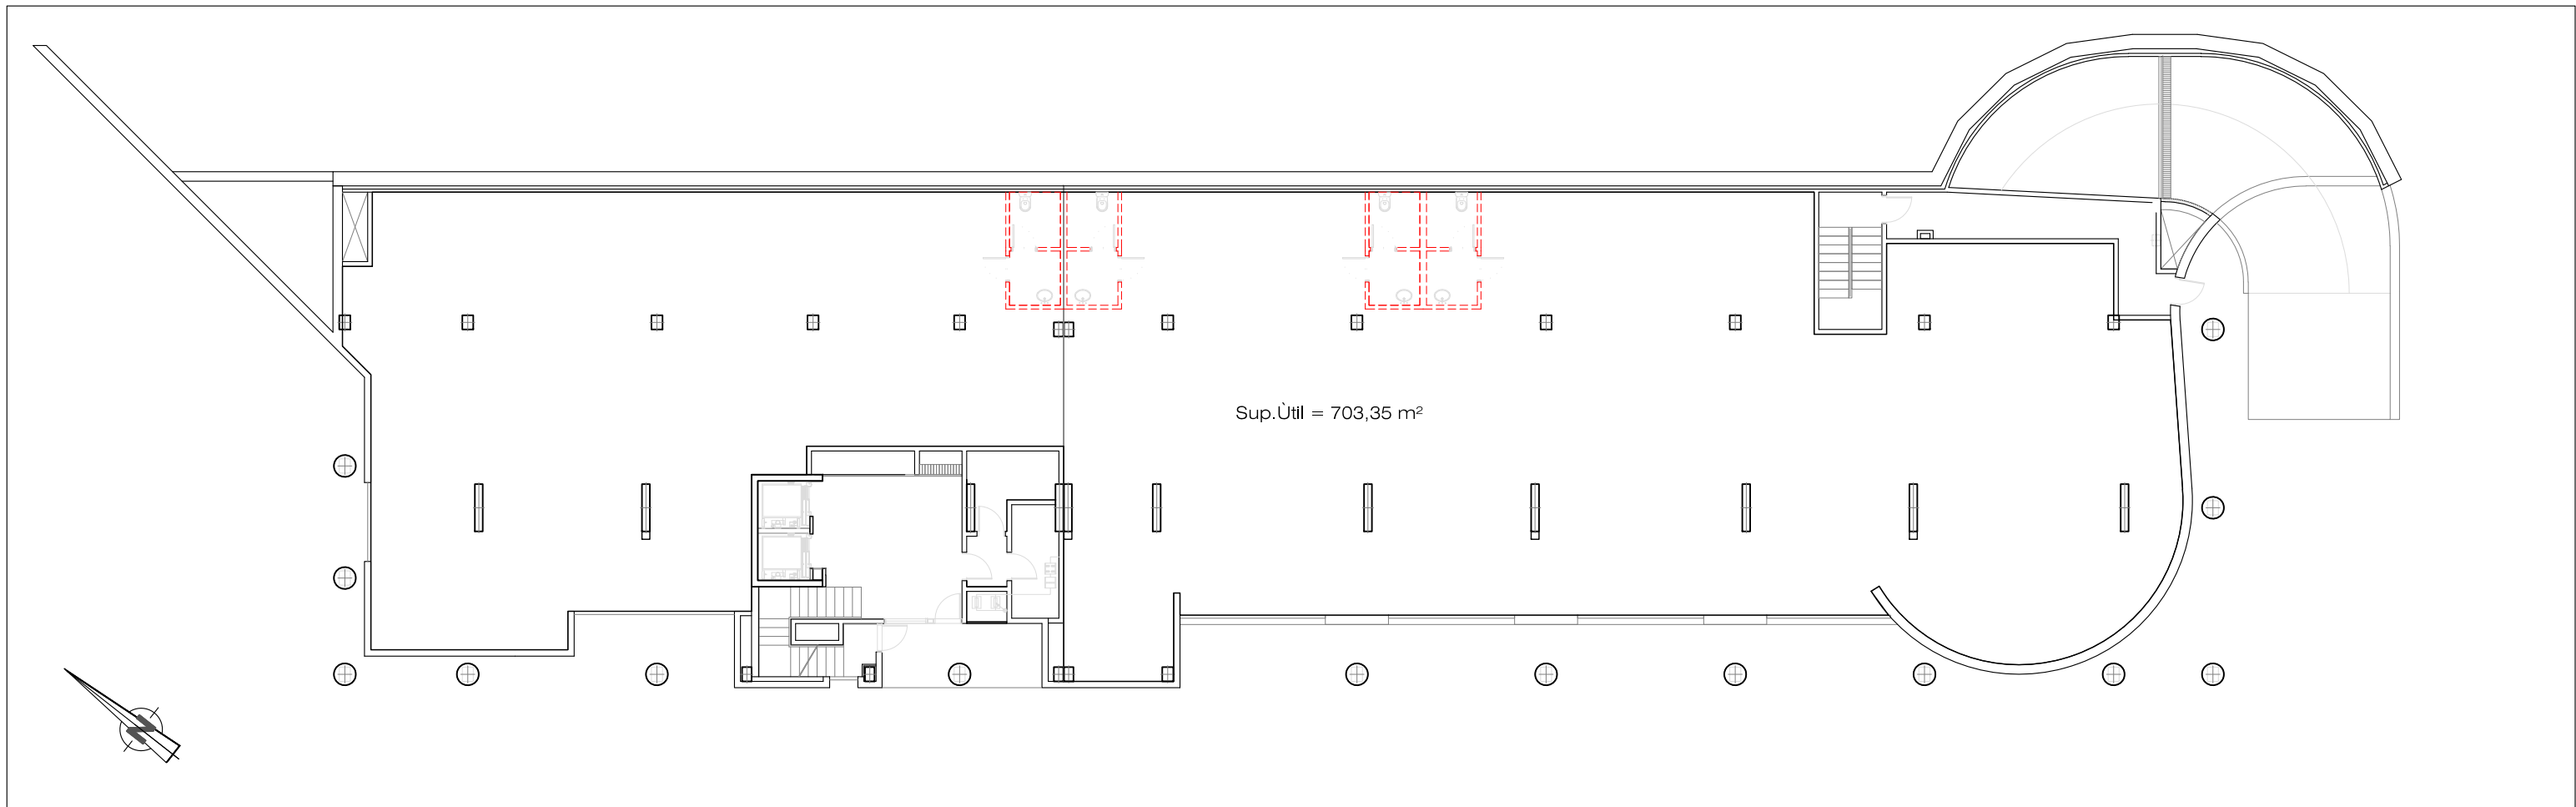

1/200

F:\DWG\000-Patrimoni\Fitxes LOCALS\LOCALS LLOGUER\AMIDAMENTS\Av.Can Corts 50- 52 (Amidaments).dwg



Ajuntament  
de Cornellà de Llobregat

Av.Can Corts, 50-52  
LOCAL 1



PROCORNELLÀ