



FITXA VIII.- Identificació de la finca de LOT 8.

Situació, descripció i referència cadastral.

SITUACIÓ: Local 2 situat a l'Av. Línia Elèctrica 23-25 de Cornellà de Llobregat

DESCRIPCIÓ:

"DEPARTAMENT NÚMERO DOS.- LOCAL 2, situat a la planta baixa, destinat a local sense ús específic, format per una sola nau amb altell, sense distribució, té una superfície útil aproximada de 226,00 metres quadrats i construïda aproximada de 237,27 metres quadrats. Té l'accés a través de l'avinguda Línia Elèctrica. Limita, en la planta inferior, pel front, prenent com a tal l'avinguda Línia Elèctrica, amb dit carrer; per la dreta entrant amb LOCAL 3; per l'esquerra amb LOCAL 1 i amb espai sense edificar assignat al Departament núm. 68; i pel fons amb rampa per a vehicles i amb caixa d'escala d'accés a les plantes soterrani de l'edifici; i en la planta superior, pel front, prenent com a tal l'avinguda Línia Elèctrica, amb dit carrer; per la dreta, amb LOCAL 3; per l'esquerra amb LOCAL 1 i amb espai sense edificar assignat al Departament núm. 68; i pel fons amb Col·legi Sant Antoni Maria Claret. COEF. DEL DEPARTAMENT A LA DIVISIÓ HORIZONTAL: 3,423 %."

REFERÈNCIA CADASTRAL: 3100118DF2830A0002AX

ANNEX 8.1.- Plànol de situació

ANNEX 8.2.- Plànol local

Titularitat, adjudicació i inscripció al Registre de la Propietat

TITULARITAT: Pertany en ple domini a nom de l'EMPRESA MUNICIPAL DE PROMOCIÓ SOCIAL, URBANA I ECONÒMICA DE CORNELLÀ, SA (PROCORNELLÀ) per títol d'escriptura d'obra nova i divisió horitzontal segons Escriptura signada el 24 de novembre de 2009 davant el Notari de Cornellà de Llobregat, Carlos Manuel Parejo-Merino Parejo amb el número del seu protocol 558.

INSCRIPCIÓ: Inscrit en el Registre de Cornellà, en el tom i llibre 1343, foli 63, finca 52845.

ANNEX 8.3- Nota simple registral

Càrregues

Es troba lliura de càrregues registrals.

La transmissió es realitza lliure de càrregues i obligacions urbanístiques.

Estat possessor.





Es troba lliura d'arrendataris i ocupants.

Usos compatibles.



Comercial

Oficines, recreatiu i esportiu

Indústria de categoria 1a i 2a

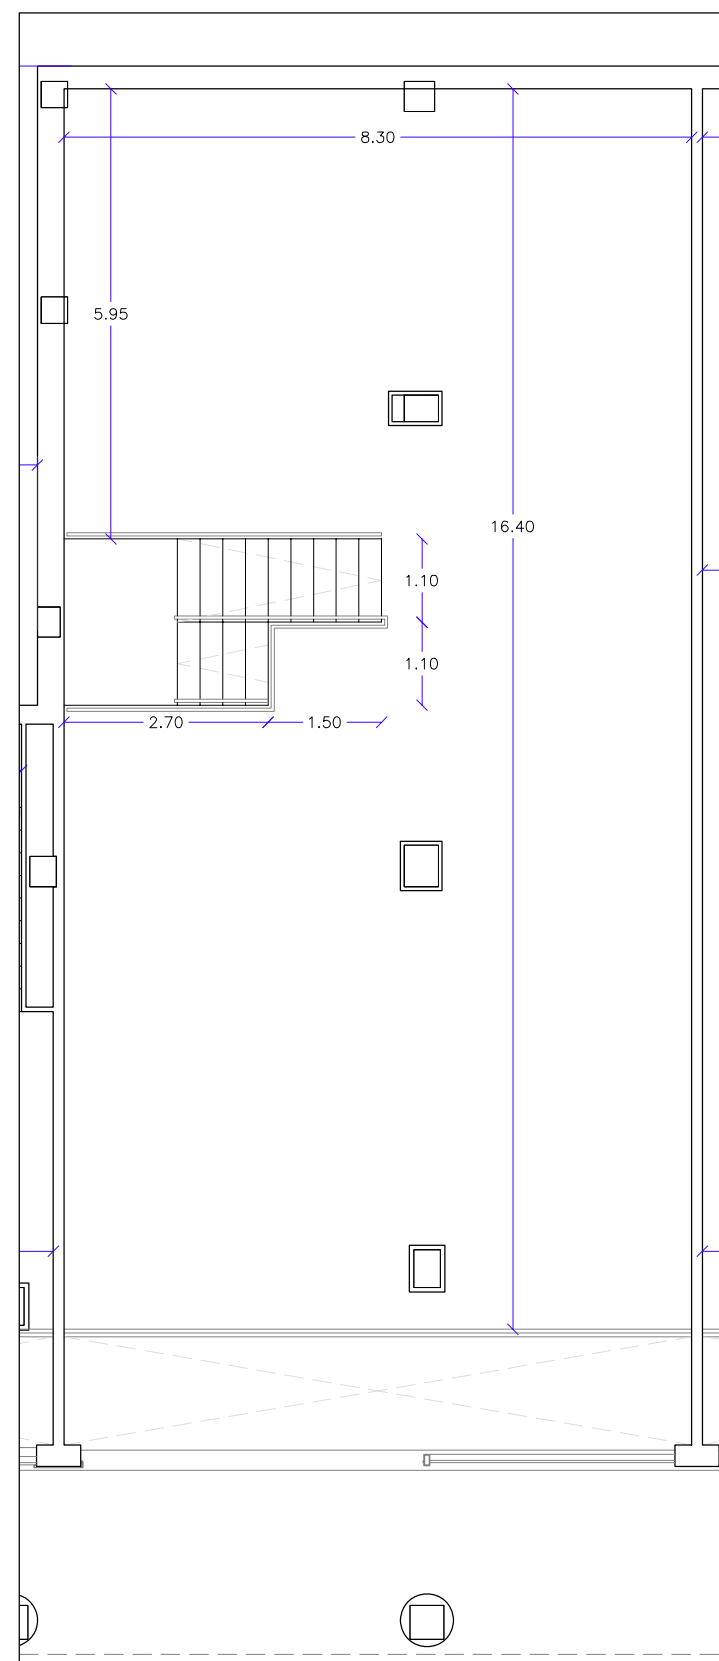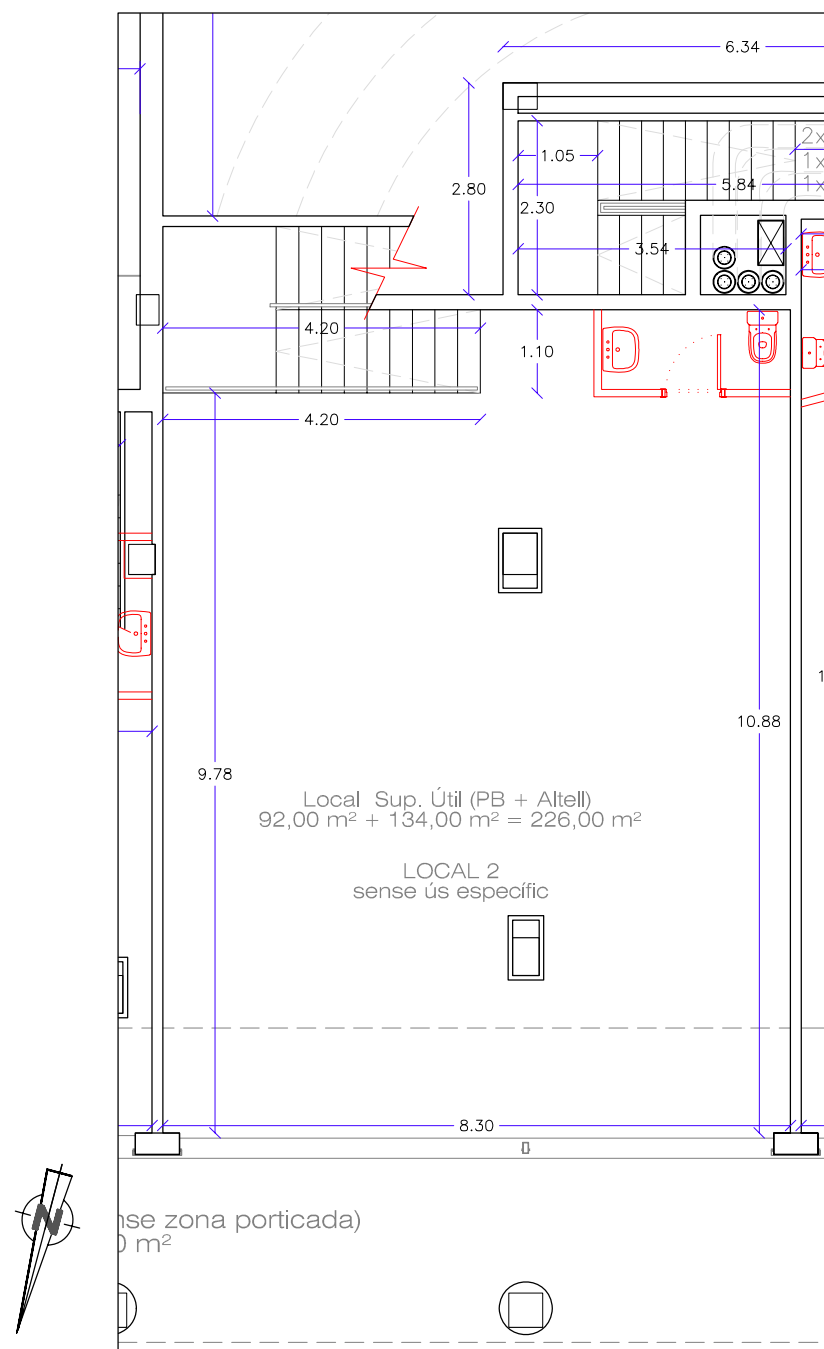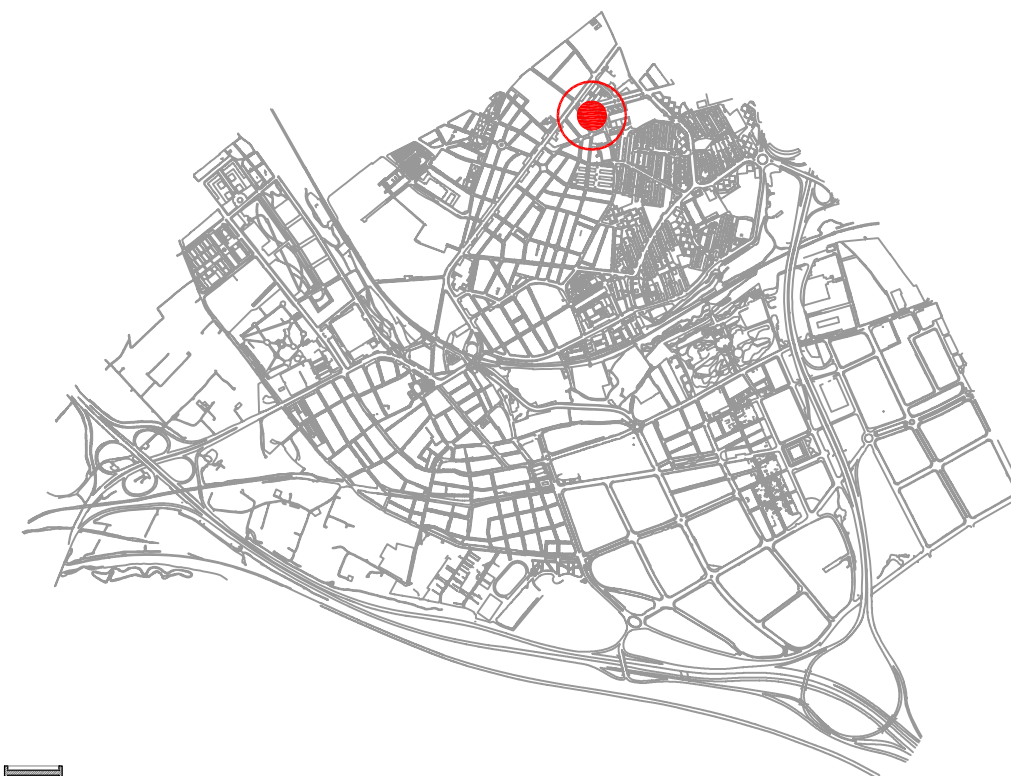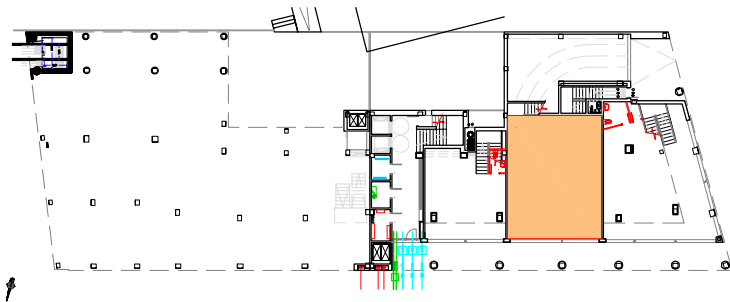

1/200

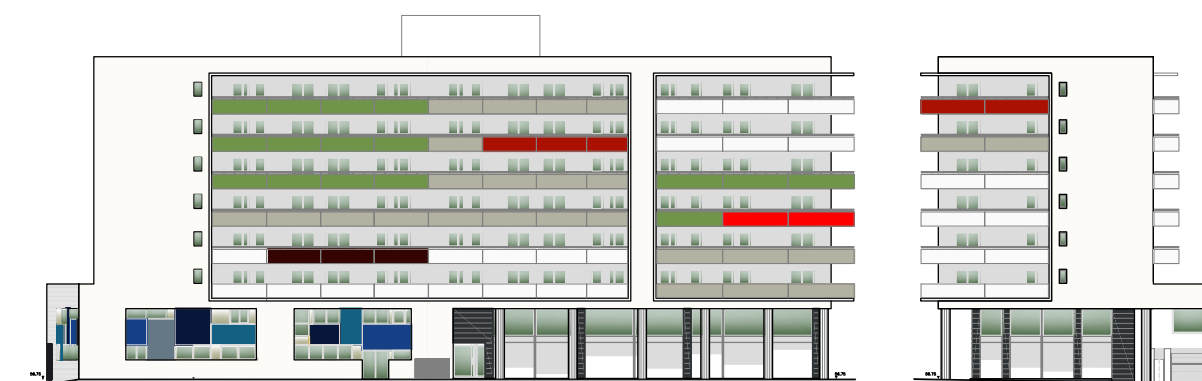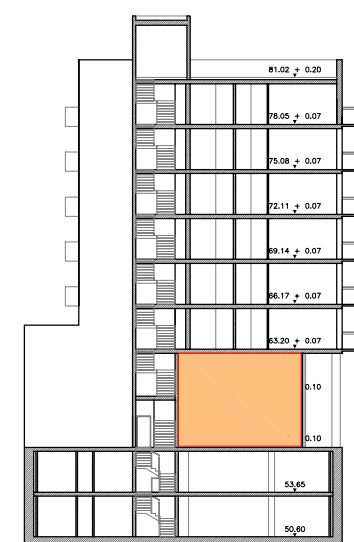

1/400

F:\DWG\Fitxes LOCALS\Av. L.Elèctrica 23-25.dwg



Ajuntament
de Cornellà de Llobregat

Av.Línia Elèctrica 23-25
LOCAL 2



PROCORNELLÀ

Información Registral expedida por:

MARIA DEL ROSARIO MOLINA NAVARRO

Registrador/a de la Propiedad de REGISTRE PROPIETAT DE CORNELLÀ DE
LLOBREGAT

C/Sevilla 11-13 2º 2ª
08940 - CORNELLÀ DE LLOBREGAT (Barcelona)
Teléfono: 934752685
Fax: 934752686
Correo electrónico: hospitalet2@registrodelapropiedad.org

correspondiente a la solicitud formulada por:

**EMPRESA MUNICIPAL DE PROMOCIOSOCIAL URBANA I ECONOMICA DE
CORNELLA D LLOREGAT SA PROCORNELLA**

con DNI/CIF: A58283342

INTERÉS LEGÍTIMO ALEGADO:

Investigación jurídica sobre el objeto, su titularidad o limitaciones.

IDENTIFICADOR DE LA SOLICITUD: **F66UP23P4**

*(Citar este identificador para cualquier cuestión
relacionada con esta nota simple)
Su referencia: **Lot 8***



REGISTRE DE LA PROPIETAT DE L'HOSPITALET N°2
(terme de Cornellà de Llobregat)
c/Sevilla, 11-13, 2°2ª -087940-CORNELLÀ DE LLOBREGAT
tel.934752685
mail: hospitalet2@registrodelapropiedad.org

LOCALIZACION REGISTRAL

FINCA DE Cornellà de Llobregat N°: 52845
CRU: 08023000636163

DESCRIPCION:

URBANA: DEPARTAMENT NUMERO DOS.- LOCAL dos, situat a la planta baixa, destinat a local sense ús específic, format per una sola nau amb altell, sense distribució, té una superfície útil aproximada de dos-cents vint-i-sis metres quadrats i construïda aproximada de dos-cents trenta-set metres amb vint-i-set decímetres quadrats. Té l'accés a través de l'avinguda Línia Elèctrica. Limita, en la planta inferior, pel front, prenent com a tal l'av. Línia Elèctrica, amb dit carrer; per la dreta entrant amb LOCAL tres; per l'esquerra amb LOCAL ú i amb espai sense edificar assignat al Departament núm. Seixanta-vuit; i pel fons amb rampa per a vehicles i amb caixa d'escala d'accés a les plantes soterrani de l'edifici; i en la planta superior, pel front, prenent com a tal l'av. Línia Elèctrica, amb dit carrer; per la dreta, amb LOCAL tres; per l'esquerra amb LOCAL ú i amb espai sense edificar assignat al Departament núm. Seixanta-vuit; i pel fons amb Colúlegi Sant Antoni Maria Claret. COEF. DEL DEPARTAMENT A LA DIVISIO HORITZONTAL: tres enters trenta-una mil·lèsimes per cent. Forma part de l'edifici a la finca ubicada a l'Avinguda Línia Elèctrica vint-i-tres - vint-i-cinc de Cornellà de Llobregat REFERENCIA CATASTRAL: NO CONSTA

TITULARIDADES

NOMBRE TITULAR	N.I.F.	TOMO	LIBRO	FOLIO	ALTA
----------------	--------	------	-------	-------	------

EMPRESA MUNICIPAL DE PROMOCIO SOCIAL	A58283342	1343	1343	63	1
--------------------------------------	-----------	------	------	----	---

100,000000% del pleno dominio, por título de **division horizontal**.

Formalizada en escritura autorizada en CORNELLÀ DE LLOBREGAT, por el Notario Don CARLOS MANUEL PAREJO-MERINO PAREJO, n° de protocolo 558, con fecha 24 de noviembre de 2009.

Inscripción: 1ª Tomo: 1.343 Libro: 1.343 Folio: 63 Fecha: 31/12/2009

CARGAS



- POR PROCEDENCIA DE LA FINCA DE CORNELLA 51487 ASIENTO DE NOTA MARGINAL 1 CON FECHA 30/07/2010 TOMO: 1289, LIBRO: 1289, FOLIO: 137, TÍTULO OTROSASIENTO 150 Y DIARIO 83EMDUCSA

Copia del libro del edificio a que pertenece la finca de este número, ha sido depositada en este Registro ,quedando archivada con el número 29.

Documentos relativos a la finca presentados y pendientes de despacho, vigente el asiento de presentación, al cierre del Libro Diario del día anterior a la fecha de expedición de la presente nota:

NO hay documentos pendientes de despacho

Cornellá de Llobregat, 16:26 del 12 de junio de 2026

ADVERTENCIAS.

1. A los efectos de lo previsto en el art. 31 de la Ley Orgánica 10/1998, de 17 de diciembre, se hace constar que: la equivalencia de Euros de las cantidades expresadas en unidad de cuenta Pesetas a que se refiere la precedente información, resulta de dividir tales cantidades por el tipo oficial de conversión, que es de 166,386 pesetas.

2. Esta información registral tiene valor puramente indicativo, careciendo de garantía, pues la libertad o gravamen de los bienes inscritos, solo se acredita en perjuicio de tercero, por certificación del registro (Artículo 225 de la Ley Hipotecaria)

3. Queda prohibida la incorporación de los datos que constan en la presente información registral a ficheros o bases de datos informáticas para la consulta individualizada de personas físicas o jurídicas, incluso expresando la fuente de procedencia (Instrucción de la D.G.R.N. 17/02/98; B.O.E. 17/02/98)

4. Esta Información no surte los efectos regulados en el art. 354-a del Reglamento Hipotecario.

5. A los efectos del Reglamento General de Protección de Datos 2016/679 del Parlamento Europeo y del Consejo, de 27 de abril de 2016, relativo a la protección de las personas físicas en lo que respecta al tratamiento de datos personales y a la libre circulación de estos datos (en adelante, "RGPD"), queda informado:

-De conformidad con lo dispuesto en la solicitud de publicidad registral, los datos personales expresados en la misma han sido y serán objeto de tratamiento e incorporados a los Libros y archivos del Registro, cuyo responsable es el Registrador, siendo el uso y fin del tratamiento los recogidos y previstos expresamente en la normativa registral, la cual sirve de base legitimadora de este tratamiento.

-Conforme al art. 6 de la Instrucción de la Dirección General de los Registros y del Notariado de 17 de febrero de 1998, el titular de los datos queda informado que los mismos serán cedidos con el objeto de satisfacer el derecho del titular de la/s finca/s o derecho/s inscritos en el Registro a ser informado, a su instancia, del nombre o de la denominación y domicilio de las personas físicas o jurídicas que han recabado información respecto a su persona o bienes.-

- El periodo de conservación de los datos se determinará de acuerdo a los criterios establecidos en la legislación registral, resoluciones de la Dirección General de los Registros y del Notariado e instrucciones colegiales. En el caso de la facturación de servicios, dichos periodos de conservación se determinarán de acuerdo a la normativa fiscal y tributaria aplicable en cada momento. En todo caso, el Registro podrá conservar los datos por un tiempo superior a los indicados conforme a dichos criterios normativos en aquellos supuestos en que sea necesario por la existencia de responsabilidades derivadas de la prestación servicio.-

- La información puesta a su disposición es para su uso exclusivo y tiene carácter intransferible y confidencial y únicamente podrá utilizarse para la finalidad por la que se solicitó la información. Queda prohibida la transmisión o cesión de la información por el usuario a cualquier otra persona, incluso de manera gratuita.-

- De conformidad con la Instrucción de la Dirección General de los Registros y del Notariado de 17 de febrero de 1998 queda prohibida la incorporación de los datos que constan en la información registral a ficheros o bases informáticas para la consulta individualizada de personas físicas o jurídicas, incluso expresando la fuente de procedencia.-

En cuanto resulte compatible con la normativa específica y aplicable al Registro, se reconoce a los interesados los derechos de acceso, rectificación, supresión, oposición, limitación y portabilidad establecidos en el RGPD citado, pudiendo ejercitarlos dirigiendo un escrito a la dirección del Registro. Del mismo modo, el usuario podrá reclamar ante la Agencia Española de Protección de Datos (AEPD): www.agpd.es. Sin perjuicio de ello, el interesado podrá ponerse en contacto con el delegado de protección de datos del Registro, dirigiendo un escrito a la dirección dpo@corpme.es

Este documento incorpora un sello electrónico para garantizar su origen e integridad creado por el REGISTRO PROPIEDAD DE LHOSPITALET DE LLOBREGAT 2 a día doce de junio del dos mil veintiséis.



(*) C.S.V. : 20802328B8AEAAE5

Servicio Web de Verificación: <https://sede.registradores.org/csv>

(*) Este documento tiene el carácter de copia de un documento electrónico. El Código Seguro de Verificación permite contrastar la autenticidad de la copia mediante el acceso a los archivos electrónicos del órgano u organismo público emisor. Las copias realizadas en soporte papel de documentos públicos emitidos por medios electrónicos y firmados electrónicamente tendrán la consideración de copias auténticas siempre que incluyan la impresión de un código generado electrónicamente u otros sistemas de verificación que permitan contrastar su autenticidad mediante el acceso a los archivos electrónicos del órgano u Organismo público emisor. (Art. 27.3 de la Ley 39/2015, de 1 de octubre, del Procedimiento Administrativo Común de las Administraciones Públicas.).



C.S.V. : 20802328B8AEAAE5