

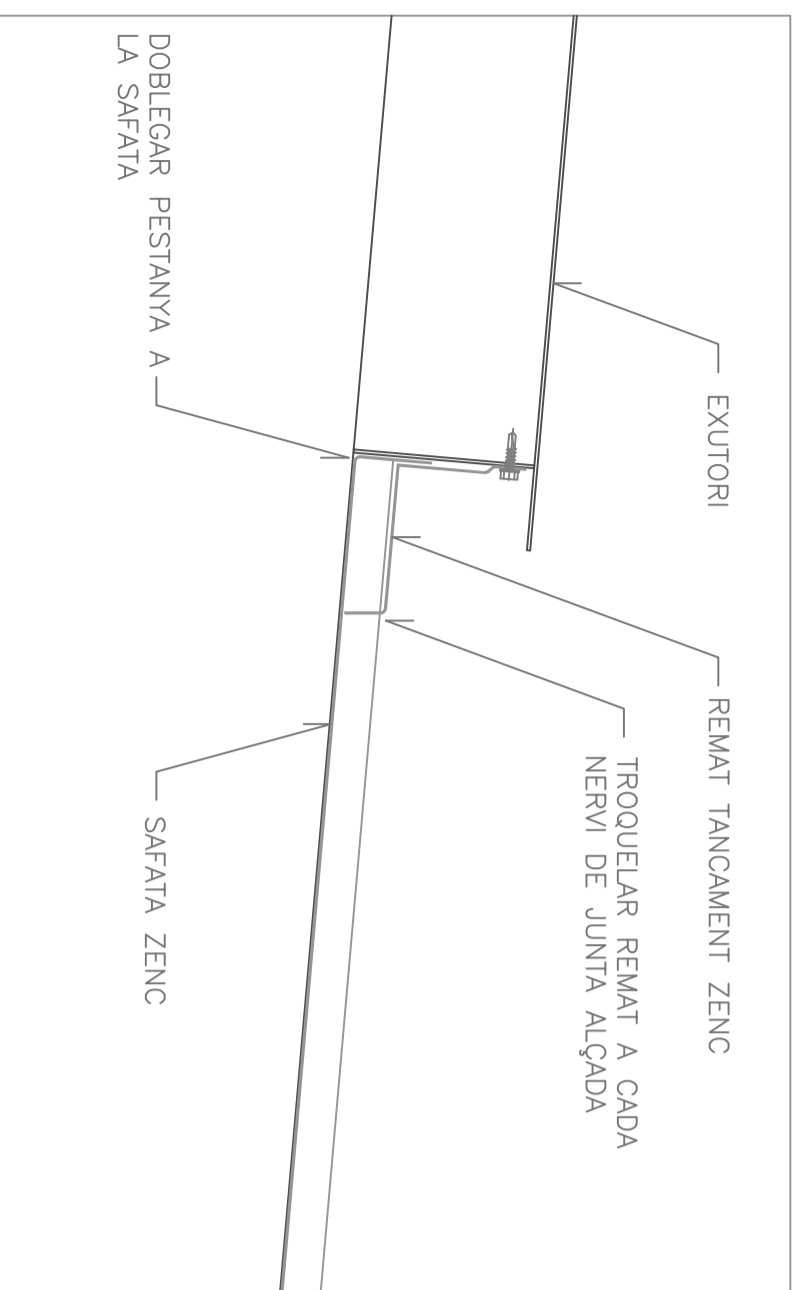


ZONA EXUTORI MODIFICAT AMB DISTRIBUCIÓ INDICATIVA DE SAFATES

REMAT CÒNIC DE ZENC PER A RECIRCULAR L'AIGUA CAP ELS LATERALS DE L'EXUTORI (LA CONICITAT DEL REMAT NO HA DE SUPERAR LA SORTIDA DEL SÒCOL DE L'EXUTORI)

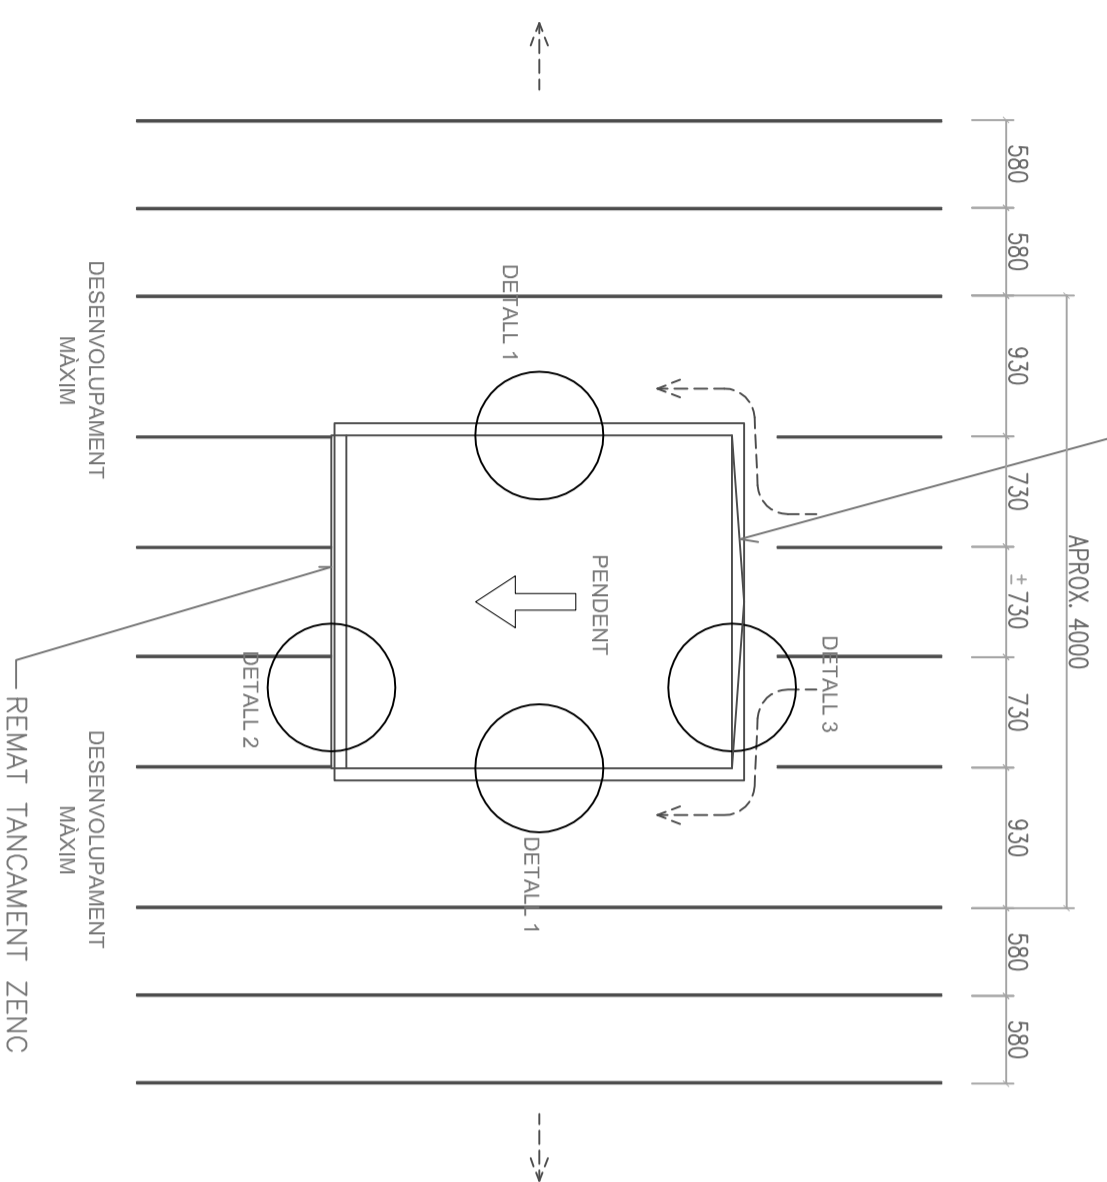


DETALL 2

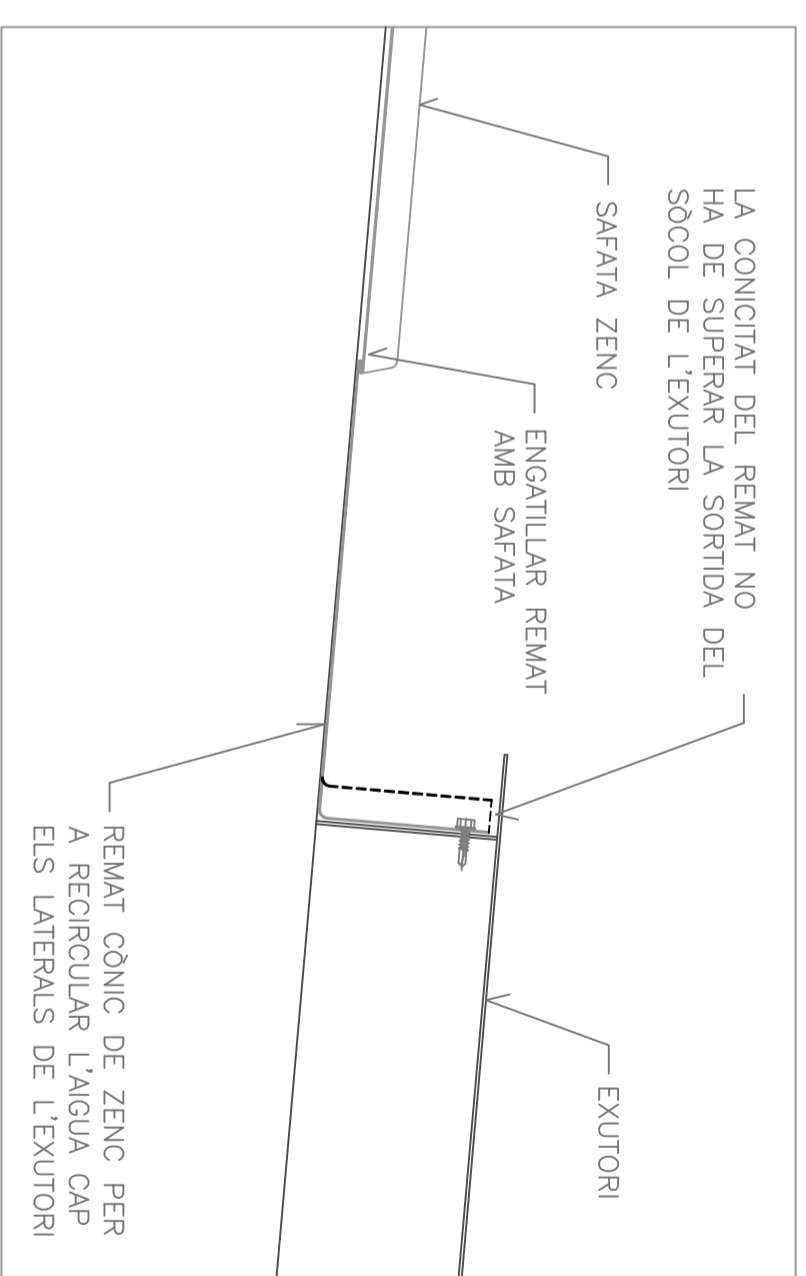

DETALL 3

NOTA: LA SITUACIÓ RELATIVA DE CADA EXUTORI ÉS DIFERENT EN COTES. ELS PLANOLS ESTAN A ESCALA PERÒ LES MESURES EXACTES DELS DETALLS CONSTRUCTIUS HAN DE SER PRESES DIRECTAMENT A L'OBRA.

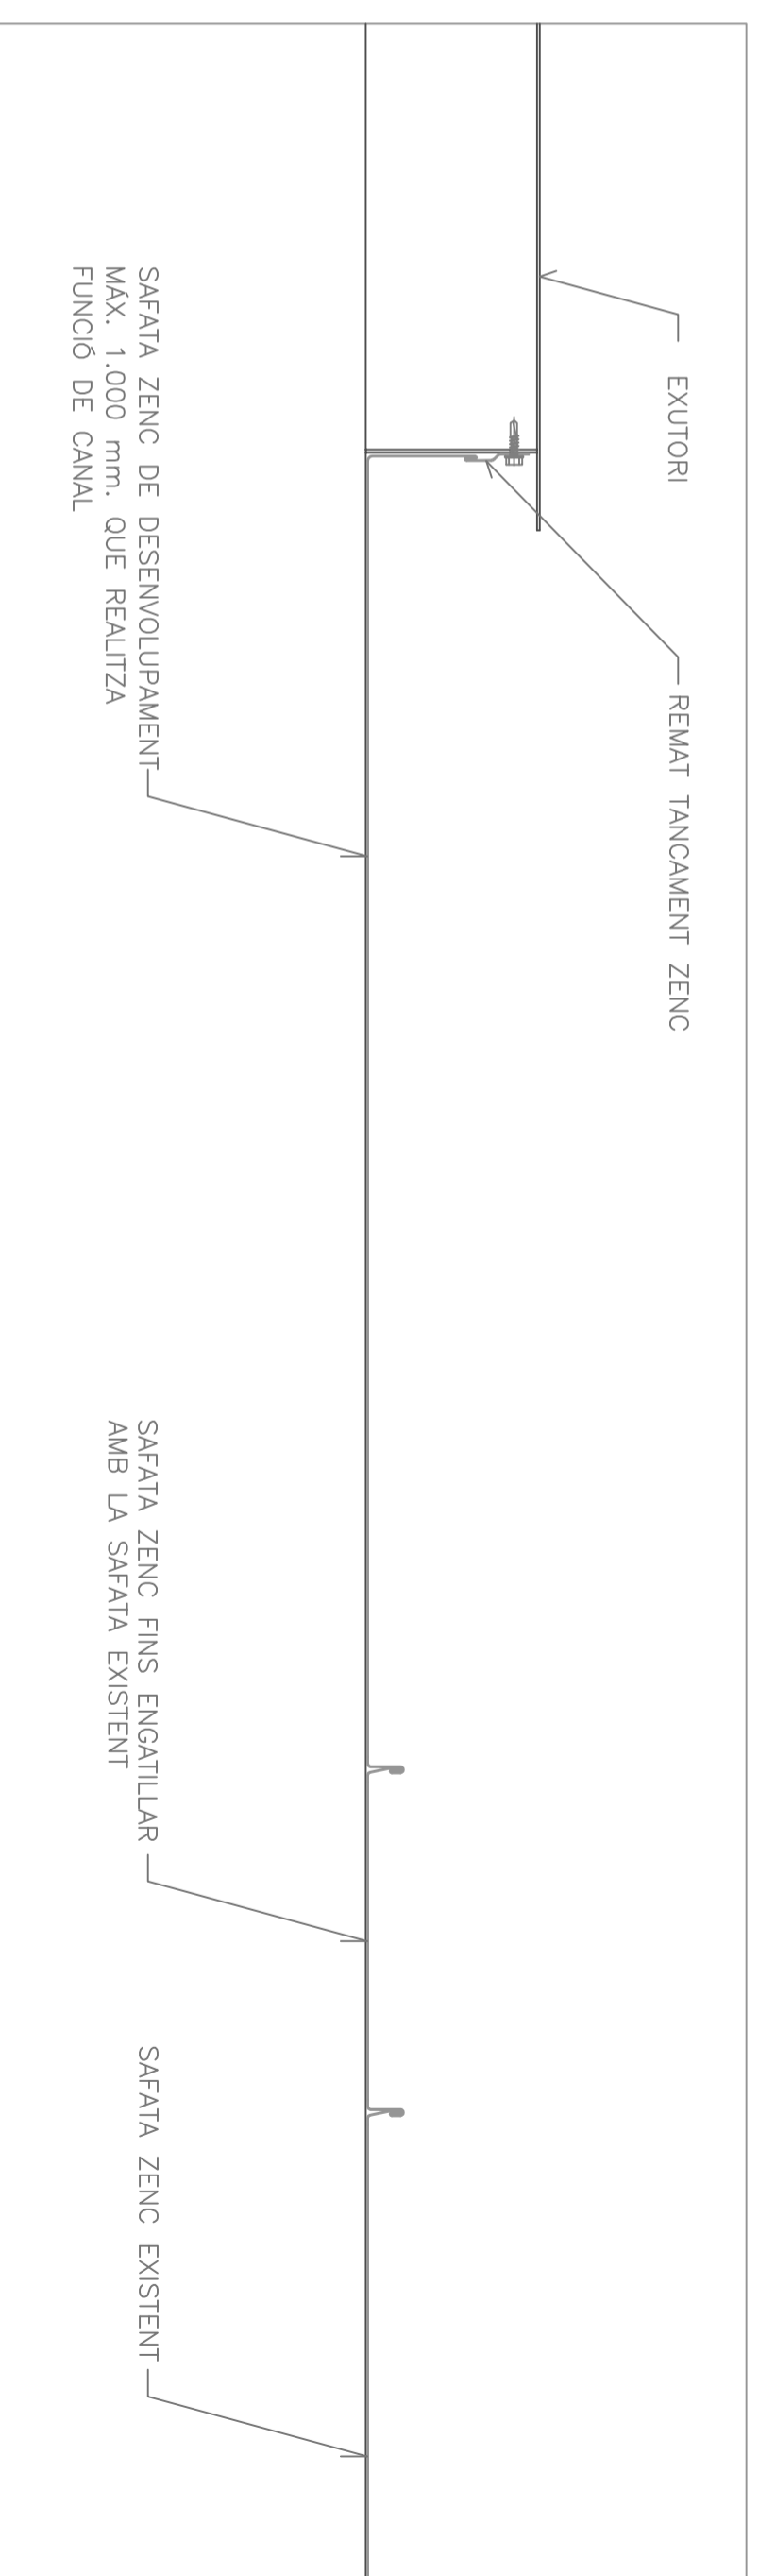

DETALL 1