


A/ PLANTA COBERTA

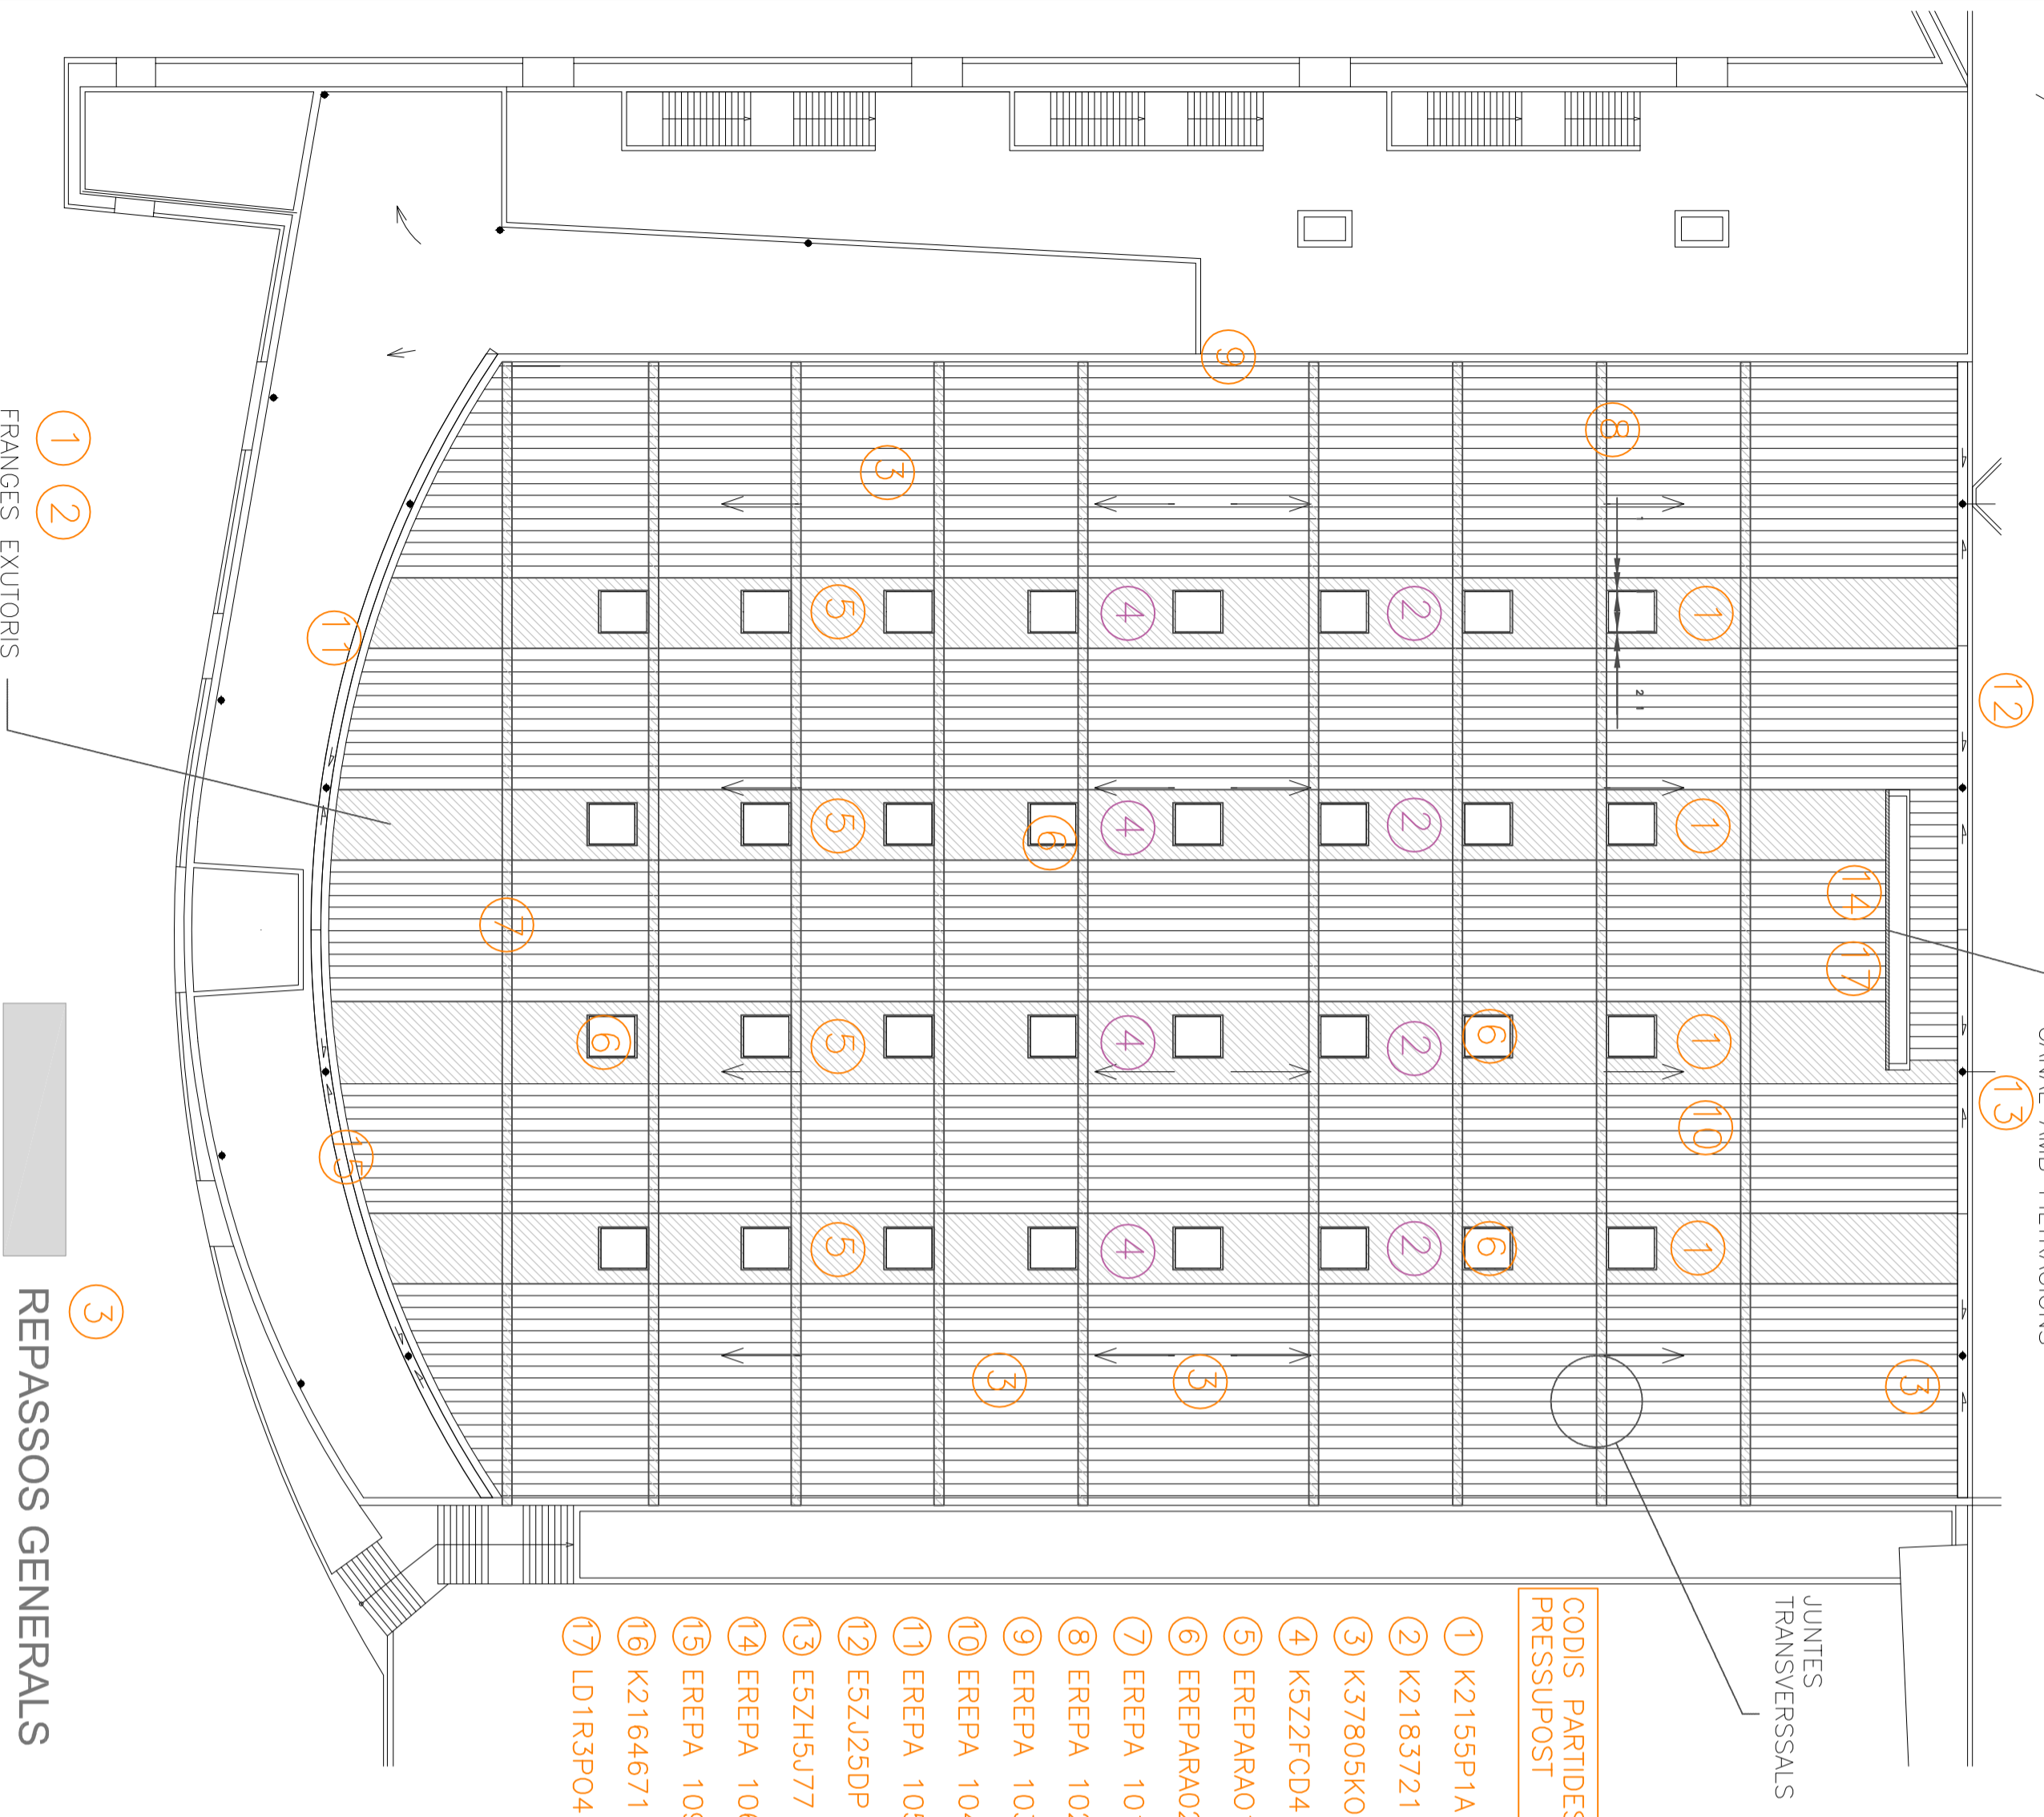


CODIS PARTIDES PRESSUPOST

- ① K2155P1A
- ② K2183721
- ③ K37805K0
- ④ K52ZFC04
- ⑤ EREPARA01
- ⑥ EREPARA02
- ⑦ EREPA 101
- ⑧ EREPA 102
- ⑨ EREPA 103
- ⑩ EREPA 104
- ⑪ EREPA 105
- ⑫ E5ZJ25DP
- ⑬ E5ZH5J77
- ⑭ EREPA 106
- ⑮ EREPA 109
- ⑯ K2164671
- ⑰ LD1R3P04

REPASSOS GENERALS

FRANGES EXUTORIS

B/ PLANTA SOTA COBERTA

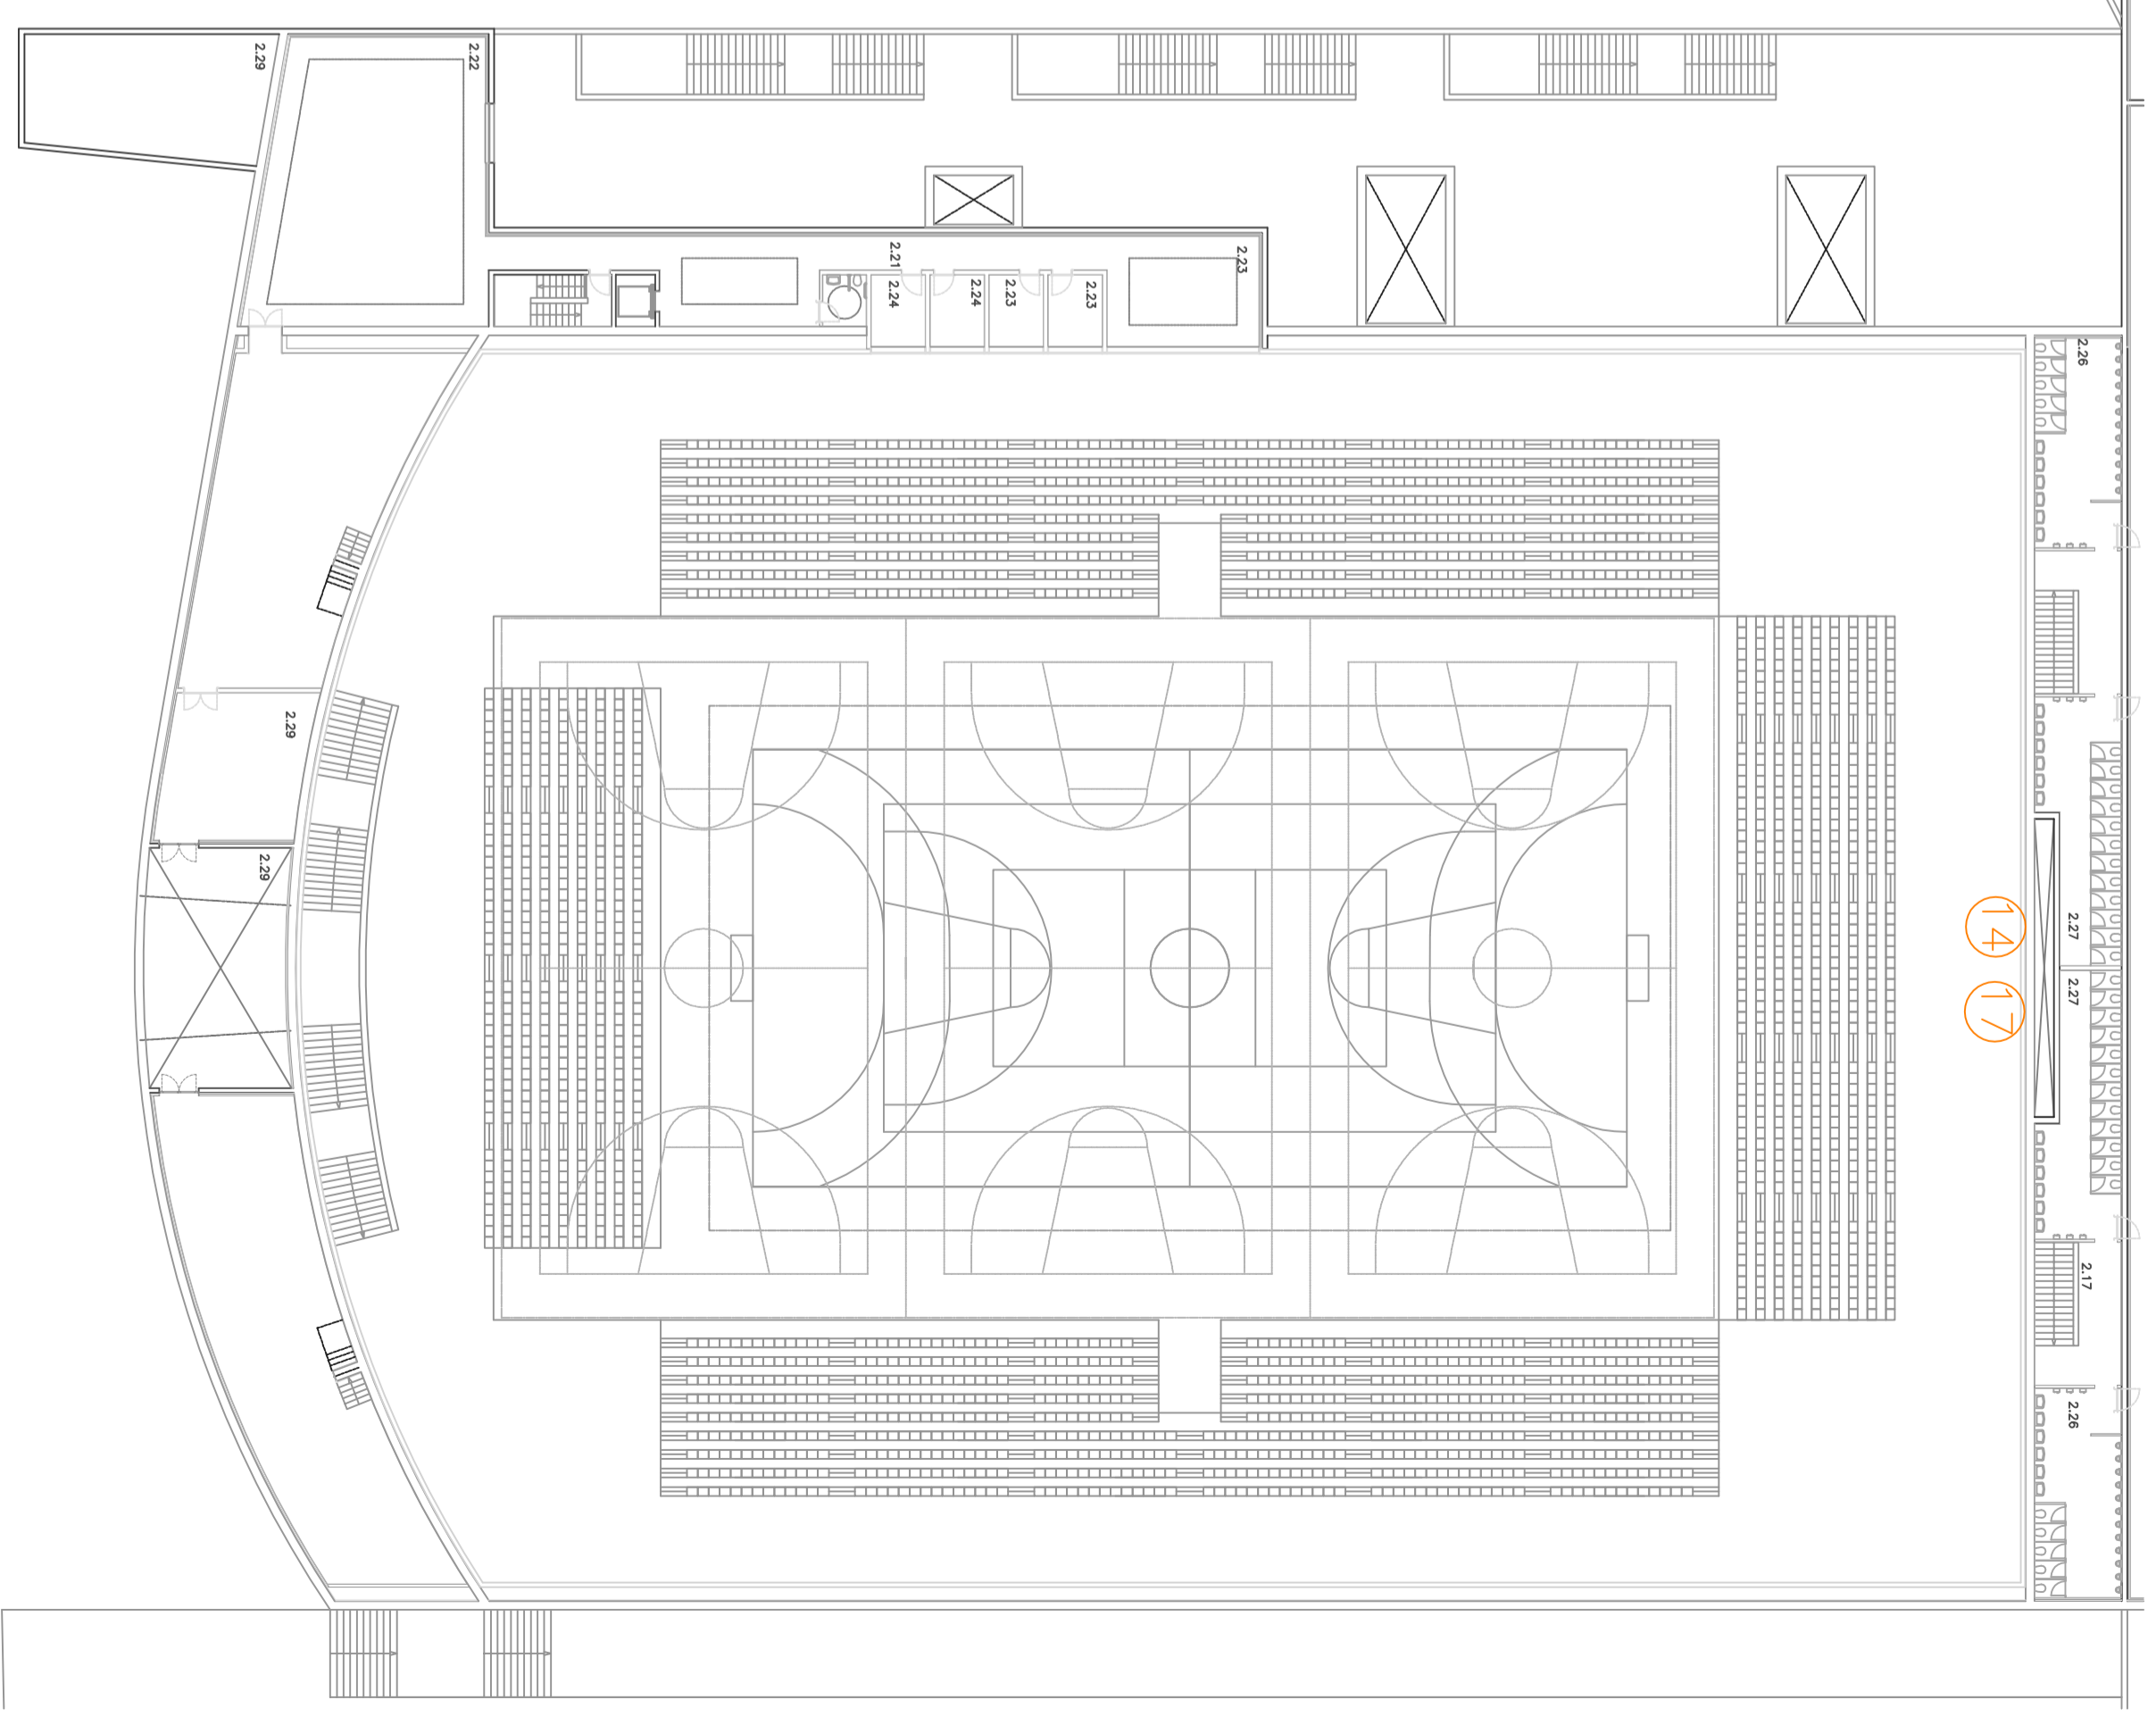

PROCORNELLA
 Albert Einsteih 47-49
 08940 Cornellà de Llobregat - Barcelona
 Tel 93 474 02 02 - Fax 93 377 23 47
 info@procornella.cat

Ajuntament de Cornellà de Llobregat

PROJECTE REPARACIÓ DE FILTRACIONS A LA COBERTA PAVELLÓ ESPORTIU DE LLOBREGAT

Gabinete de Organizaçao e Projetos, Lda
 Rua de Al. evo, nº3 - R/Cidade
 4150-043 PORTO
 Tel: 226180300 Fax: 226180308
 Email: info@gep-projects.com

Aresta
 arquitectura + urbanisme

PLÀNOL: CODI PARTIDES PRESSUPOST

DATA: JUNY 2014
 ESCALA: SC