


Ed. 1

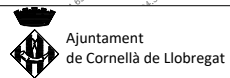

VIST I PLAU
MARILUZ ARAUJO CANTON
CAP GESTIÓ POLITICA TERRITORIAL



TÍTOL DEL PROJECTE
PROJECTE D'URBANITZACIÓ DELS ESPAIS LLIBRES DEL SECTOR MILLÀS OEST A
CORNELLÀ DE LLOBREGAT (BARCELONA)



AUTORS DEL PROJECTE
PAU ROVIRA I BONET MARTA BARRAGAN CASTANIER

DATA
MARÇ 2017

NOM DEL PLÀNOL
PLANTA TOPOGRÀFICA

ESCALA
1/400

PLÀNOL NÚM.
3
FULL 1 DE 2

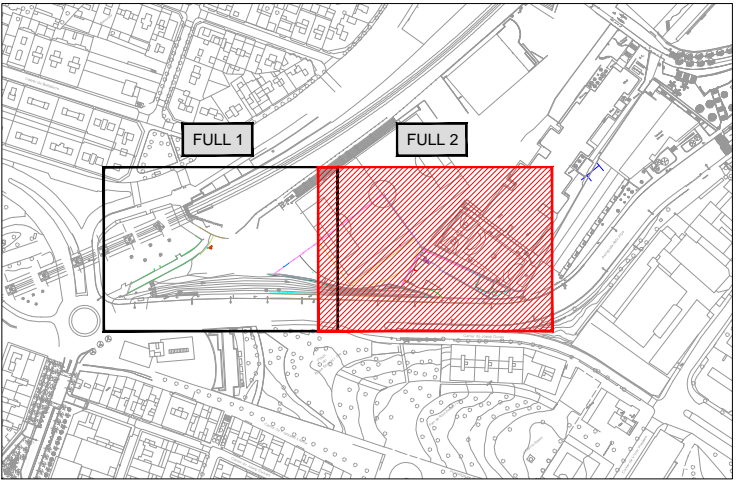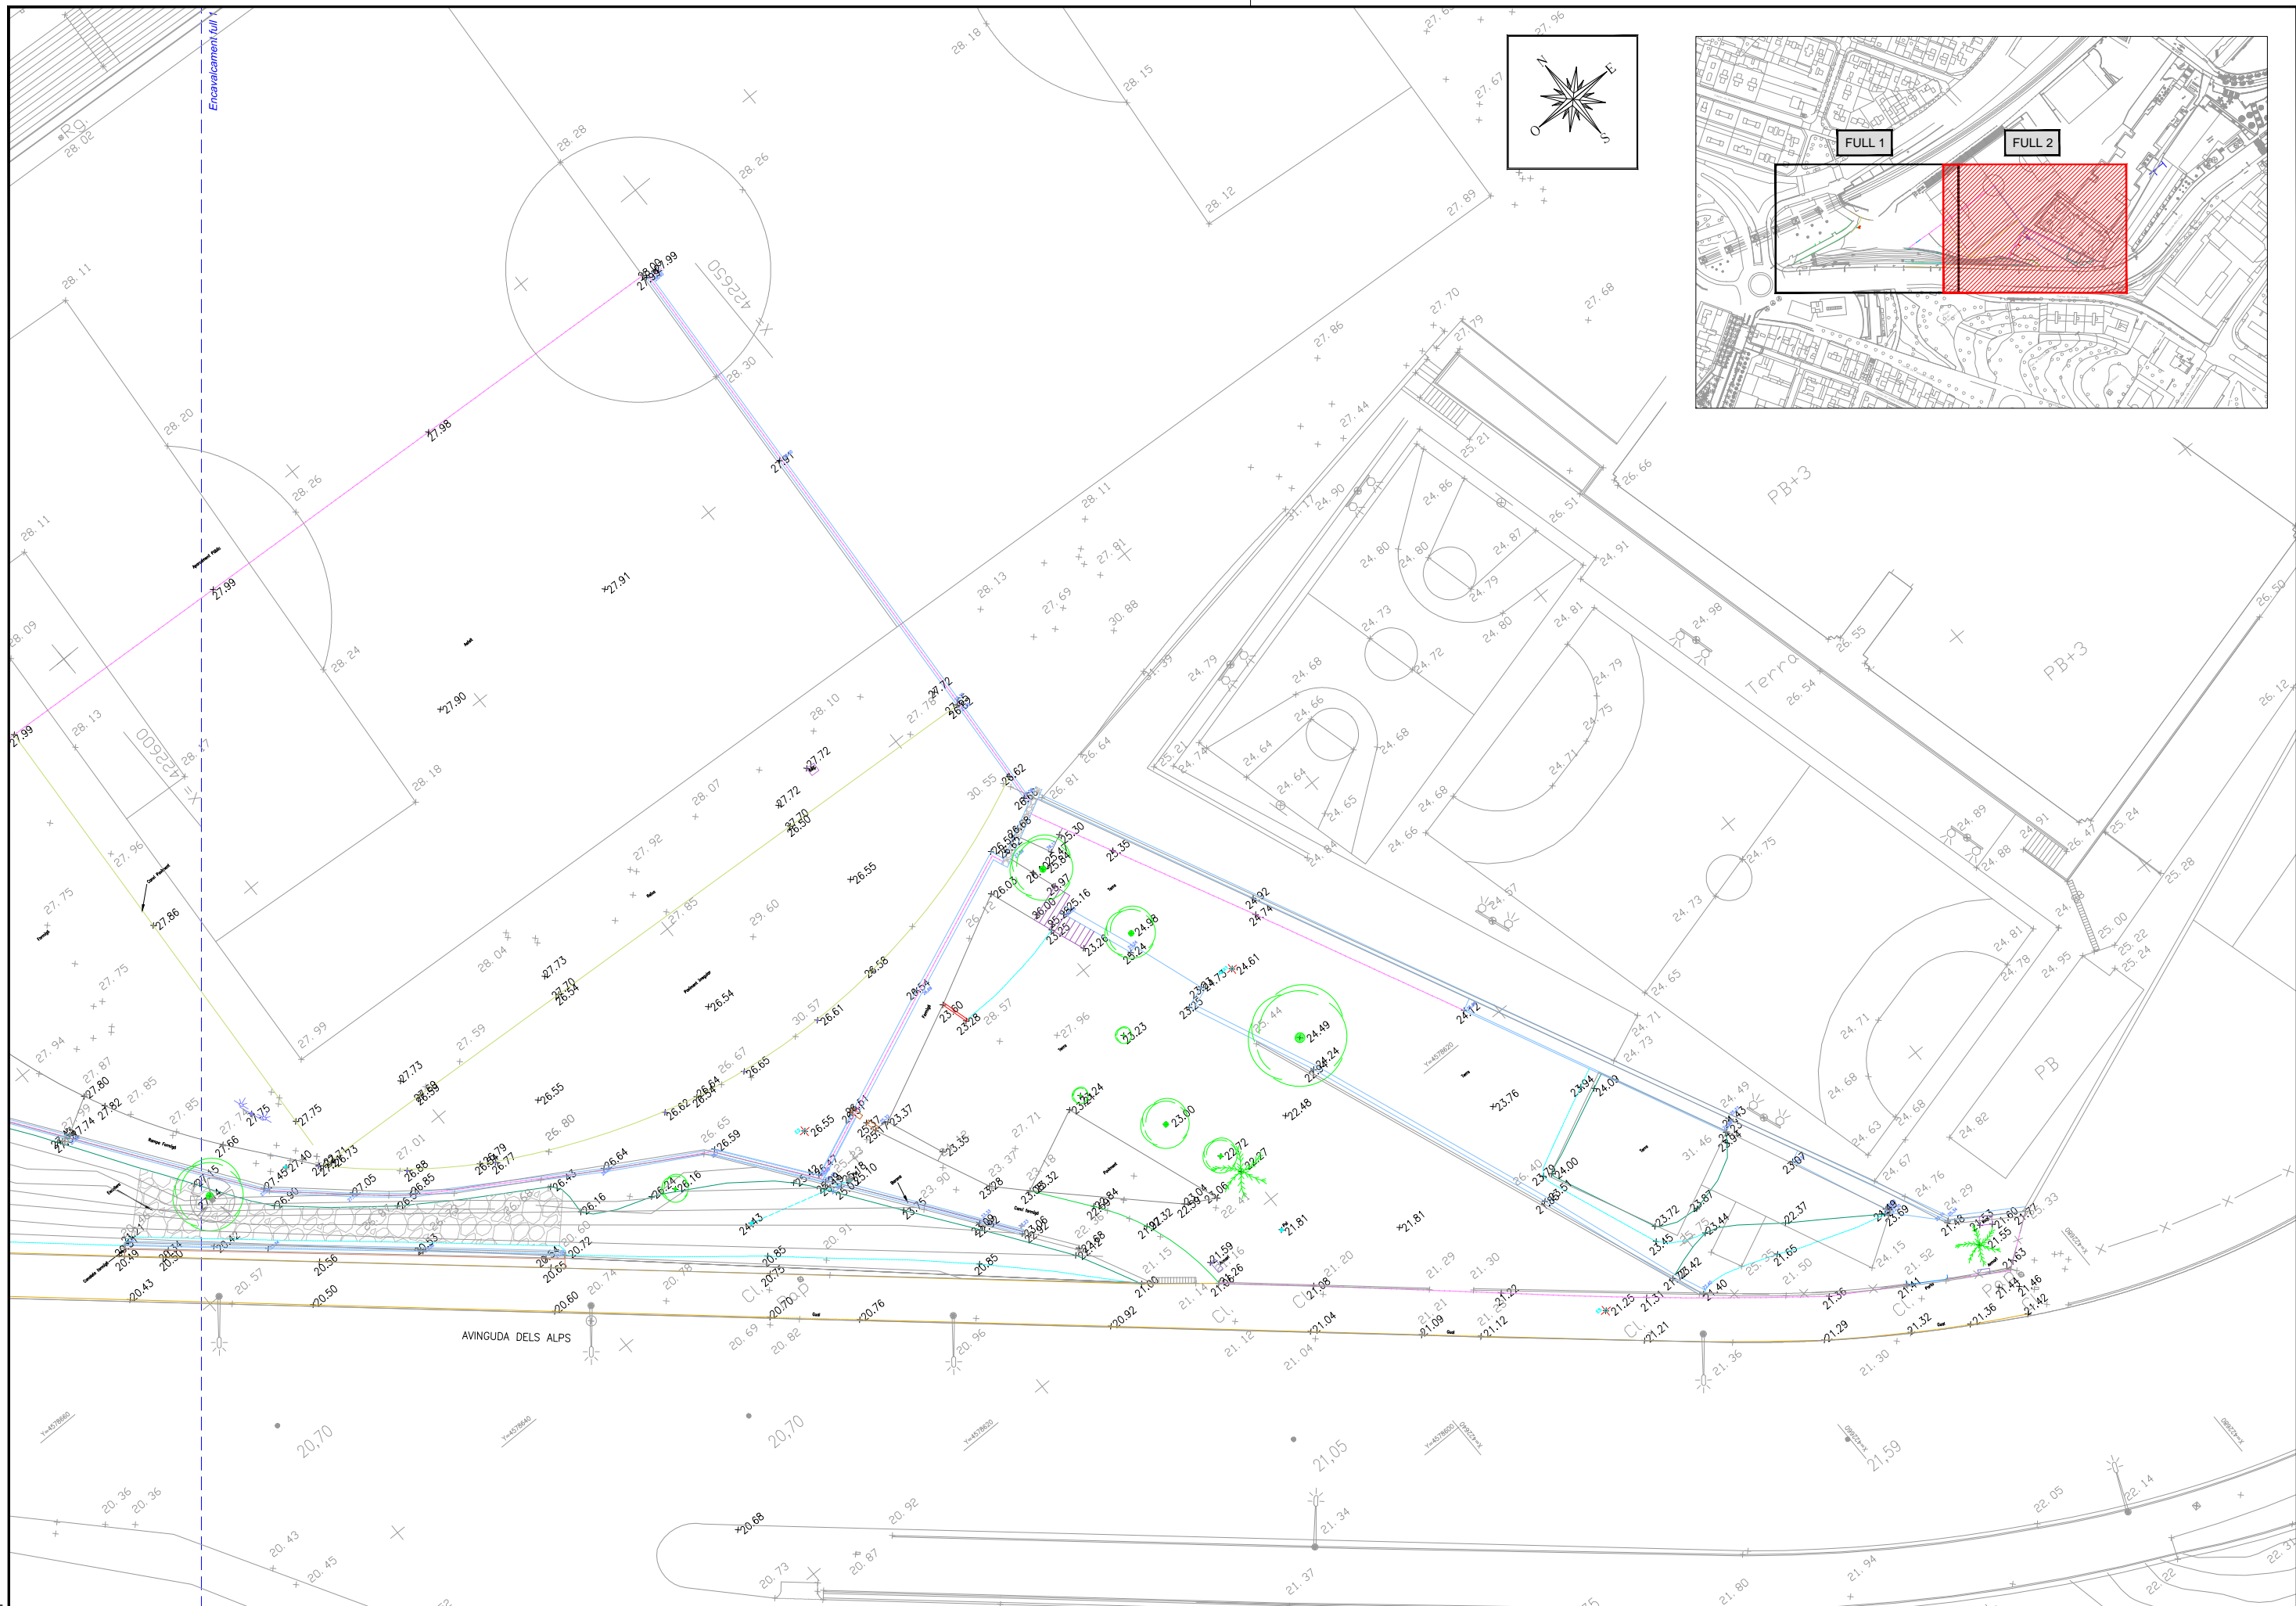

Ed. 1



VIST I PLAU
MARILUZ ARAUJO CANTON
CAP GESTIÓ POLITICA TERRITORIAL



TÍTOL DEL PROJECTE
PROJECTE D'URBANITZACIÓ DELS ESPAIS LLIBRES DEL SECTOR MILLÀS OEST A CORNELLÀ DE LLOBREGAT (BARCELONA)


AUTORS DEL PROJECTE
PAU ROVIRA I BONET MARTA BARRAGAN CASTANER

DATA
MARÇ 2017


NOM DEL PLÀNOL
PLANTA TOPOGRÀFICA

ESCALA
1/400

PLÀNOL NÚM.
3
FULL 2 DE 2

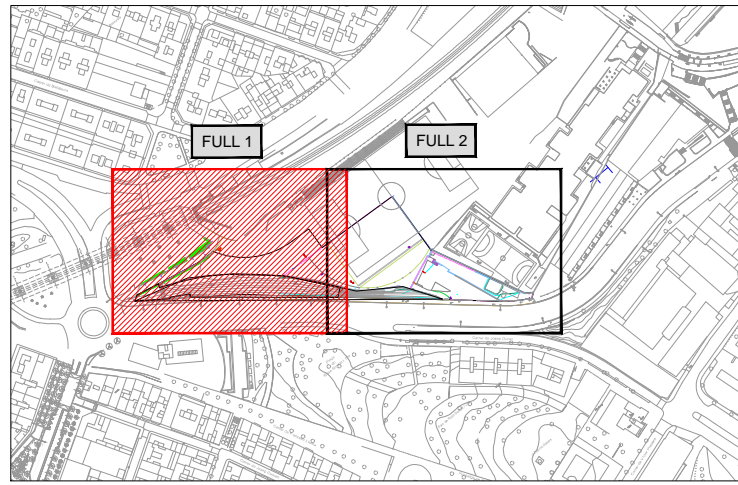

LLEGGENDA					
	demolició paviment de formigó		demolició de mur		retirada d'armaris i registres de serveis
	demolició paviment d'asfalt		demolició de paret d'obra		desmuntatge suport electricitat / telefonia
	demolició paviment de peces prefabricades de formigó		demolició de mur amb tanca		desbrossada de vegetació
	demolició d'escaleres de formigó		demolició de mur amb barana		tala d'arbrat
	demolició d'escullera		demolició de vorada de formigó prefabricat		desplaçament d'enllumenat
	desmuntatge escales de fusta		retirada de tanca		
			demolició de reixa de desguàs		

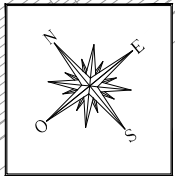

Ed. 1



VIST I PLAU
MARILUZ ARAUJO CANTON
CAP GESTIÓ POLITICA TERRITORIAL



TÍTOL DEL PROJECTE
PROJECTE D'URBANITZACIÓ DELS ESPAIS LLIBRES DEL SECTOR MILLÀS OEST A CORNELLÀ DE LLOBREGAT (BARCELONA)

AUTORS DEL PROJECTE
PAU ROVIRA I BONET MARTA BARRAGAN CASTANER

DATA
MARÇ 2017

NOM DEL PLÀNOL
PLANTA ENDERROCS



ESCALA
1/400

PLÀNOL NÚM.
4
FULL 1 DE 2



LLEGGENDA

	demolició paviment de formigó		demolició de mur		retirada d'armaris i registres de serveis
	demolició paviment d'asfalt		demolició de paret d'obra		desmuntatge suport electricitat / telefonia
	demolició paviment de peces prefabricades de formigó		demolició de mur amb tanca		desbrossada de vegetació
	demolició d'escales de formigó		demolició de mur amb barana		demolició de vorada de formigó prefabricat
	demolició d'escullera		retirada de tanca		demolició de reixa de desguàs
	desmuntatge escales de fusta				tala d'arbrat
					desplaçament d'enllumenat

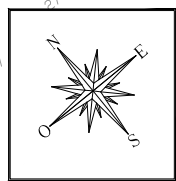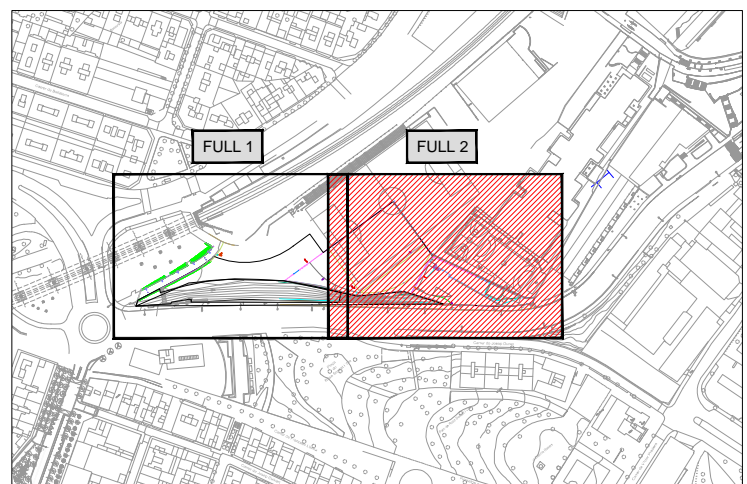

Ed. 1

Ajuntament de Cornellà de Llobregat



VIST I PLAU
MARILUZ ARAUJO CANTON
CAP GESTIÓ POLITICA TERRITORIAL

CONSULTING
ABM

TÍTOL DEL PROJECTE
PROJECTE D'URBANITZACIÓ DELS ESPAIS LLIBRES DEL SECTOR MILLÀS OEST A CORNELLÀ DE LLOBREGAT (BARCELONA)



AUTORS DEL PROJECTE
PAU ROVIRA I BONET MARTA BARRAGAN CASTANER

DATA
MARÇ 2017

NOM DEL PLÀNOL
PLANTA ENDERROCS

ESCALA
1/400

PLÀNOL NÚM.
4
FULL 2 DE 2

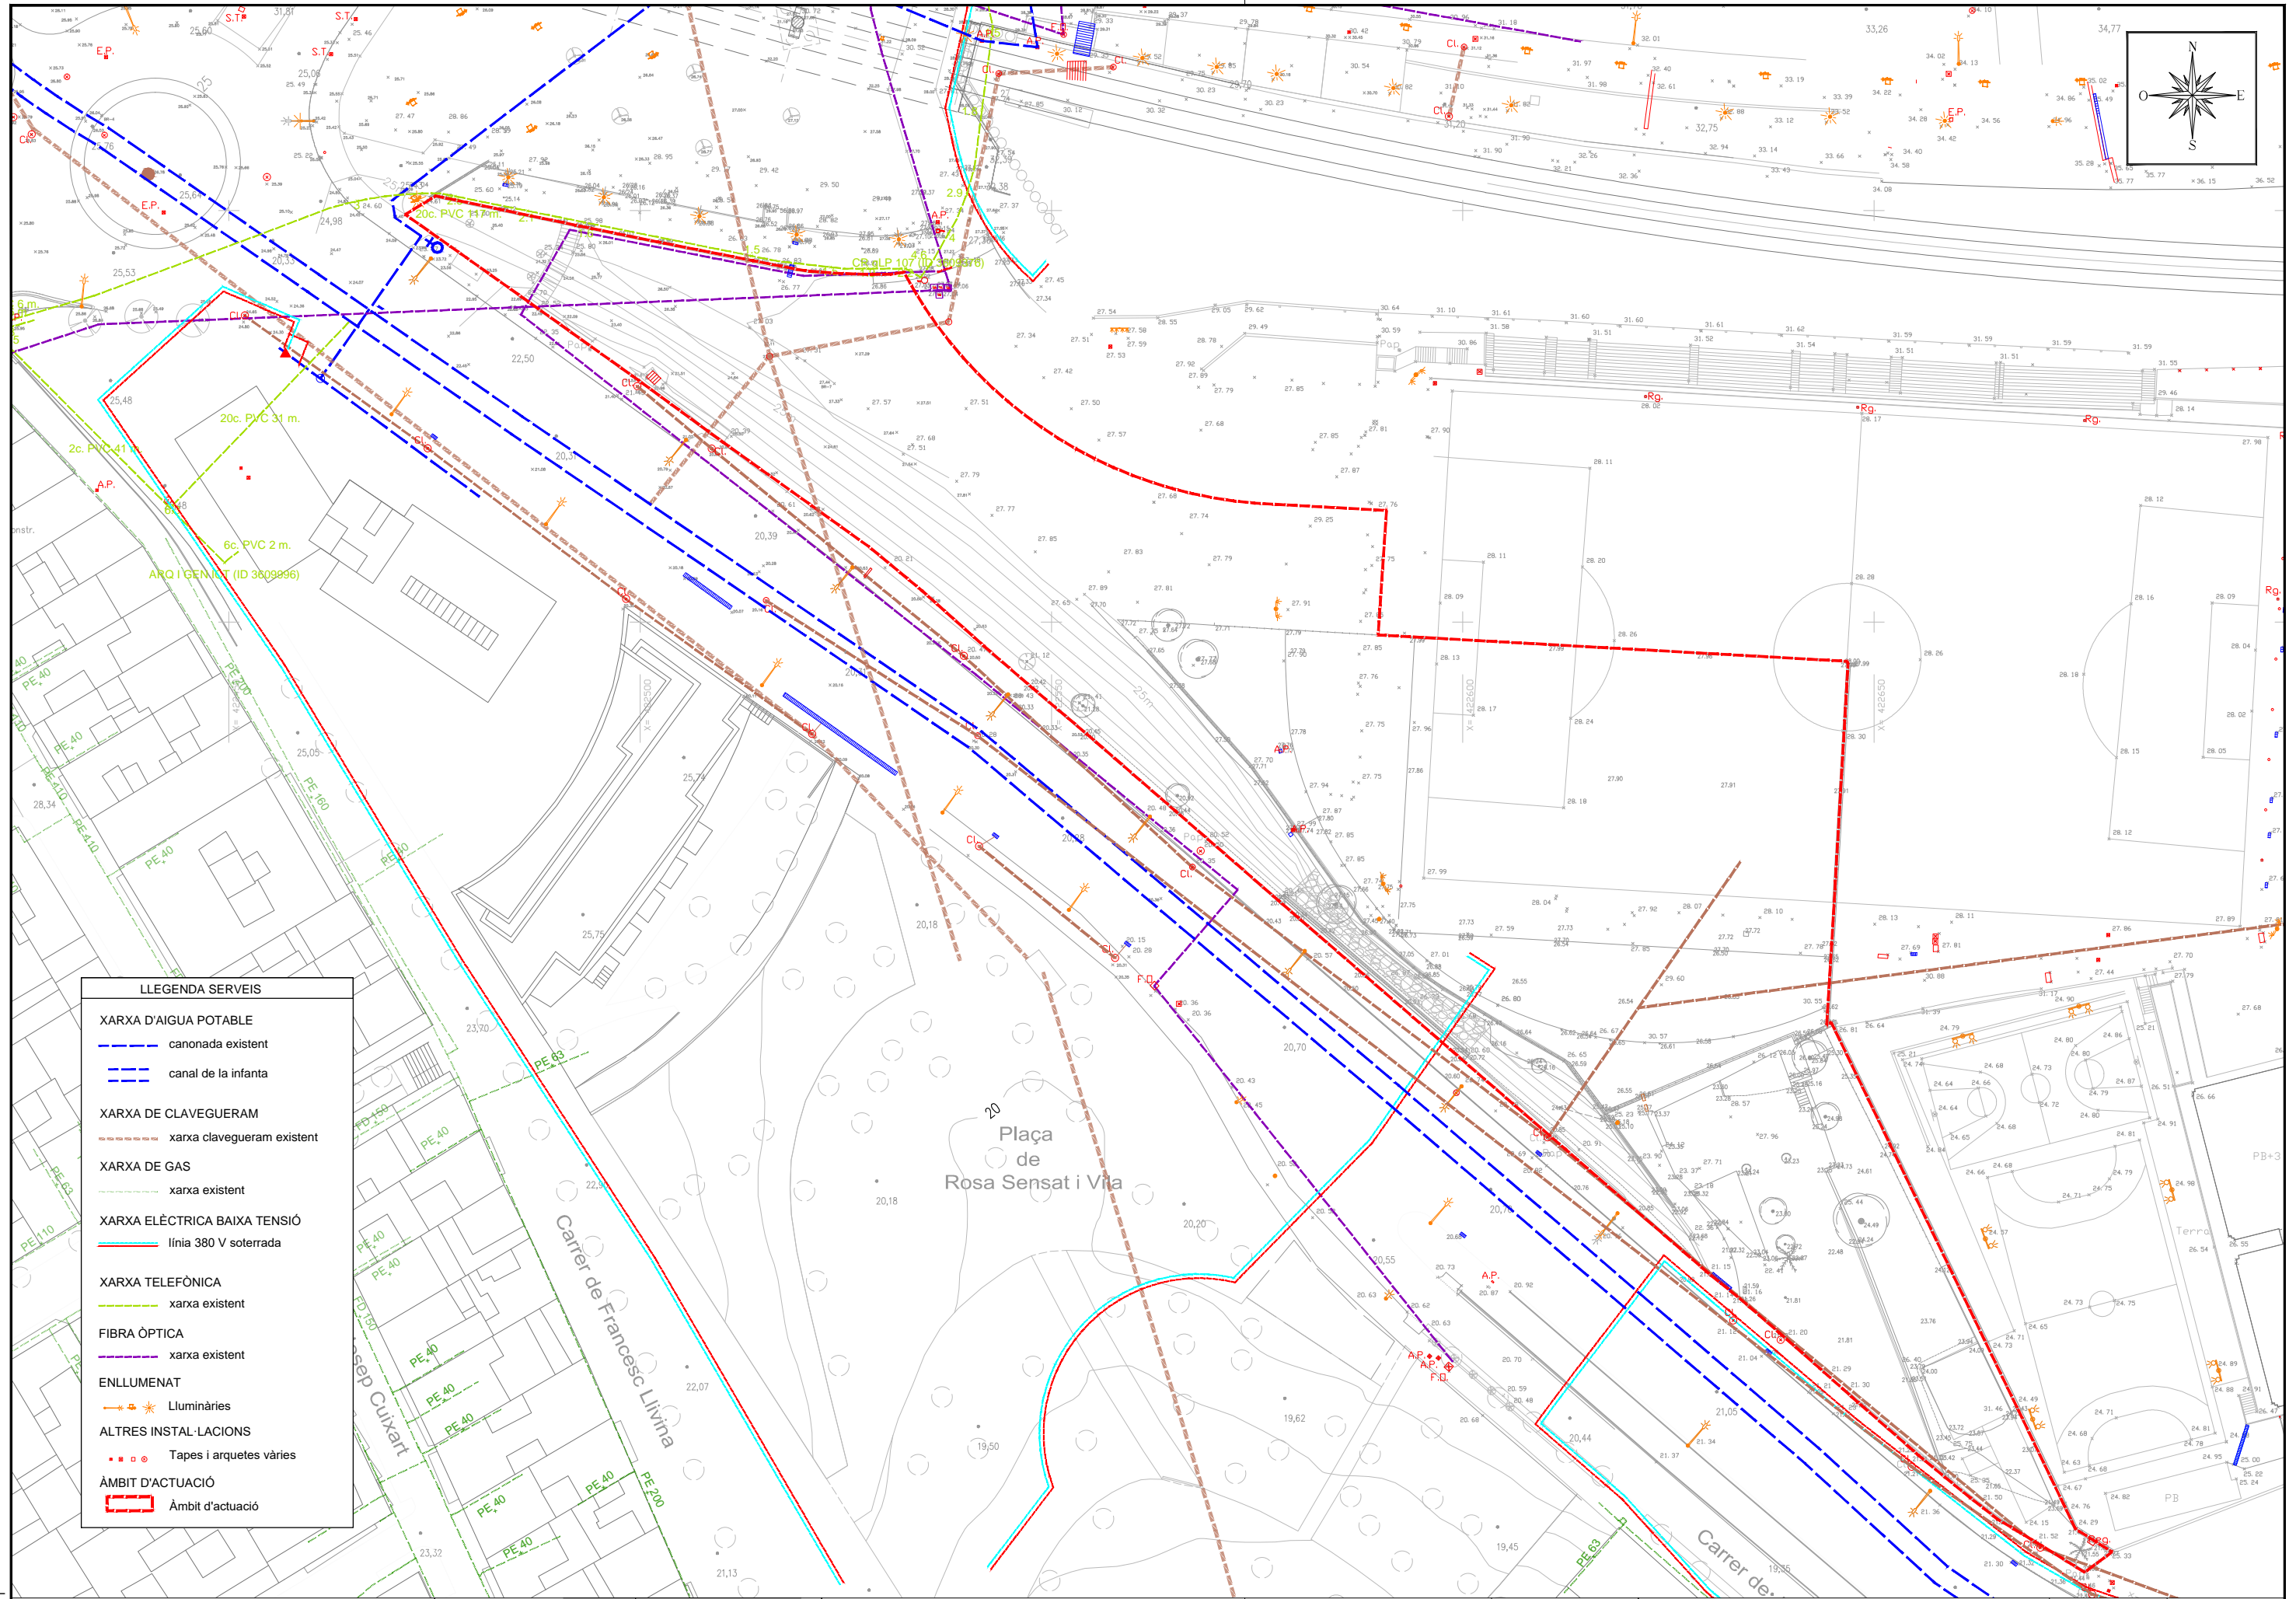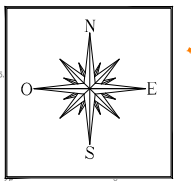

LLEGENDA SERVEIS

XARXA D'AIGUA POTABLE
--- canonada existent
--- canal de la infanta
XARXA DE CLAVEGUERAM
--- xarxa clavegueram existent
XARXA DE GAS
--- xarxa existent
XARXA ELÈCTRICA BAIXA TENSIÓ
--- línia 380 V soterrada
XARXA TELEFÒNICA
--- xarxa existent
FIBRA ÒPTICA
--- xarxa existent
ENLLUMENAT
--- Luminàries
ALTRES INSTAL·LACIONS
--- Tapes i arquetes varies
ÀMBIT D'ACTUACIÓ
--- Àmbit d'actuació

Ed. 1



VIST I PLAU
MARILUZ ARAUJO CANTON
CAP GESTIÓ POLITICA TERRITORIAL



TÍTOL DEL PROJECTE
PROJECTE D'URBANITZACIÓ DELS ESPAIS LLIBRES DEL SECTOR MILLÀS OEST A CORNELLÀ DE LLOBREGAT (BARCELONA)

AUTORS DEL PROJECTE
PAU ROVIRA I BONET MARTA BARRAGAN CASTANER




DATA
MARÇ 2017

NOM DEL PLANOL
SERVEIS EXISTENTS

ESCALA
1/1.000


PLÀNOL NÚM.
5
FULL 1 DE 1



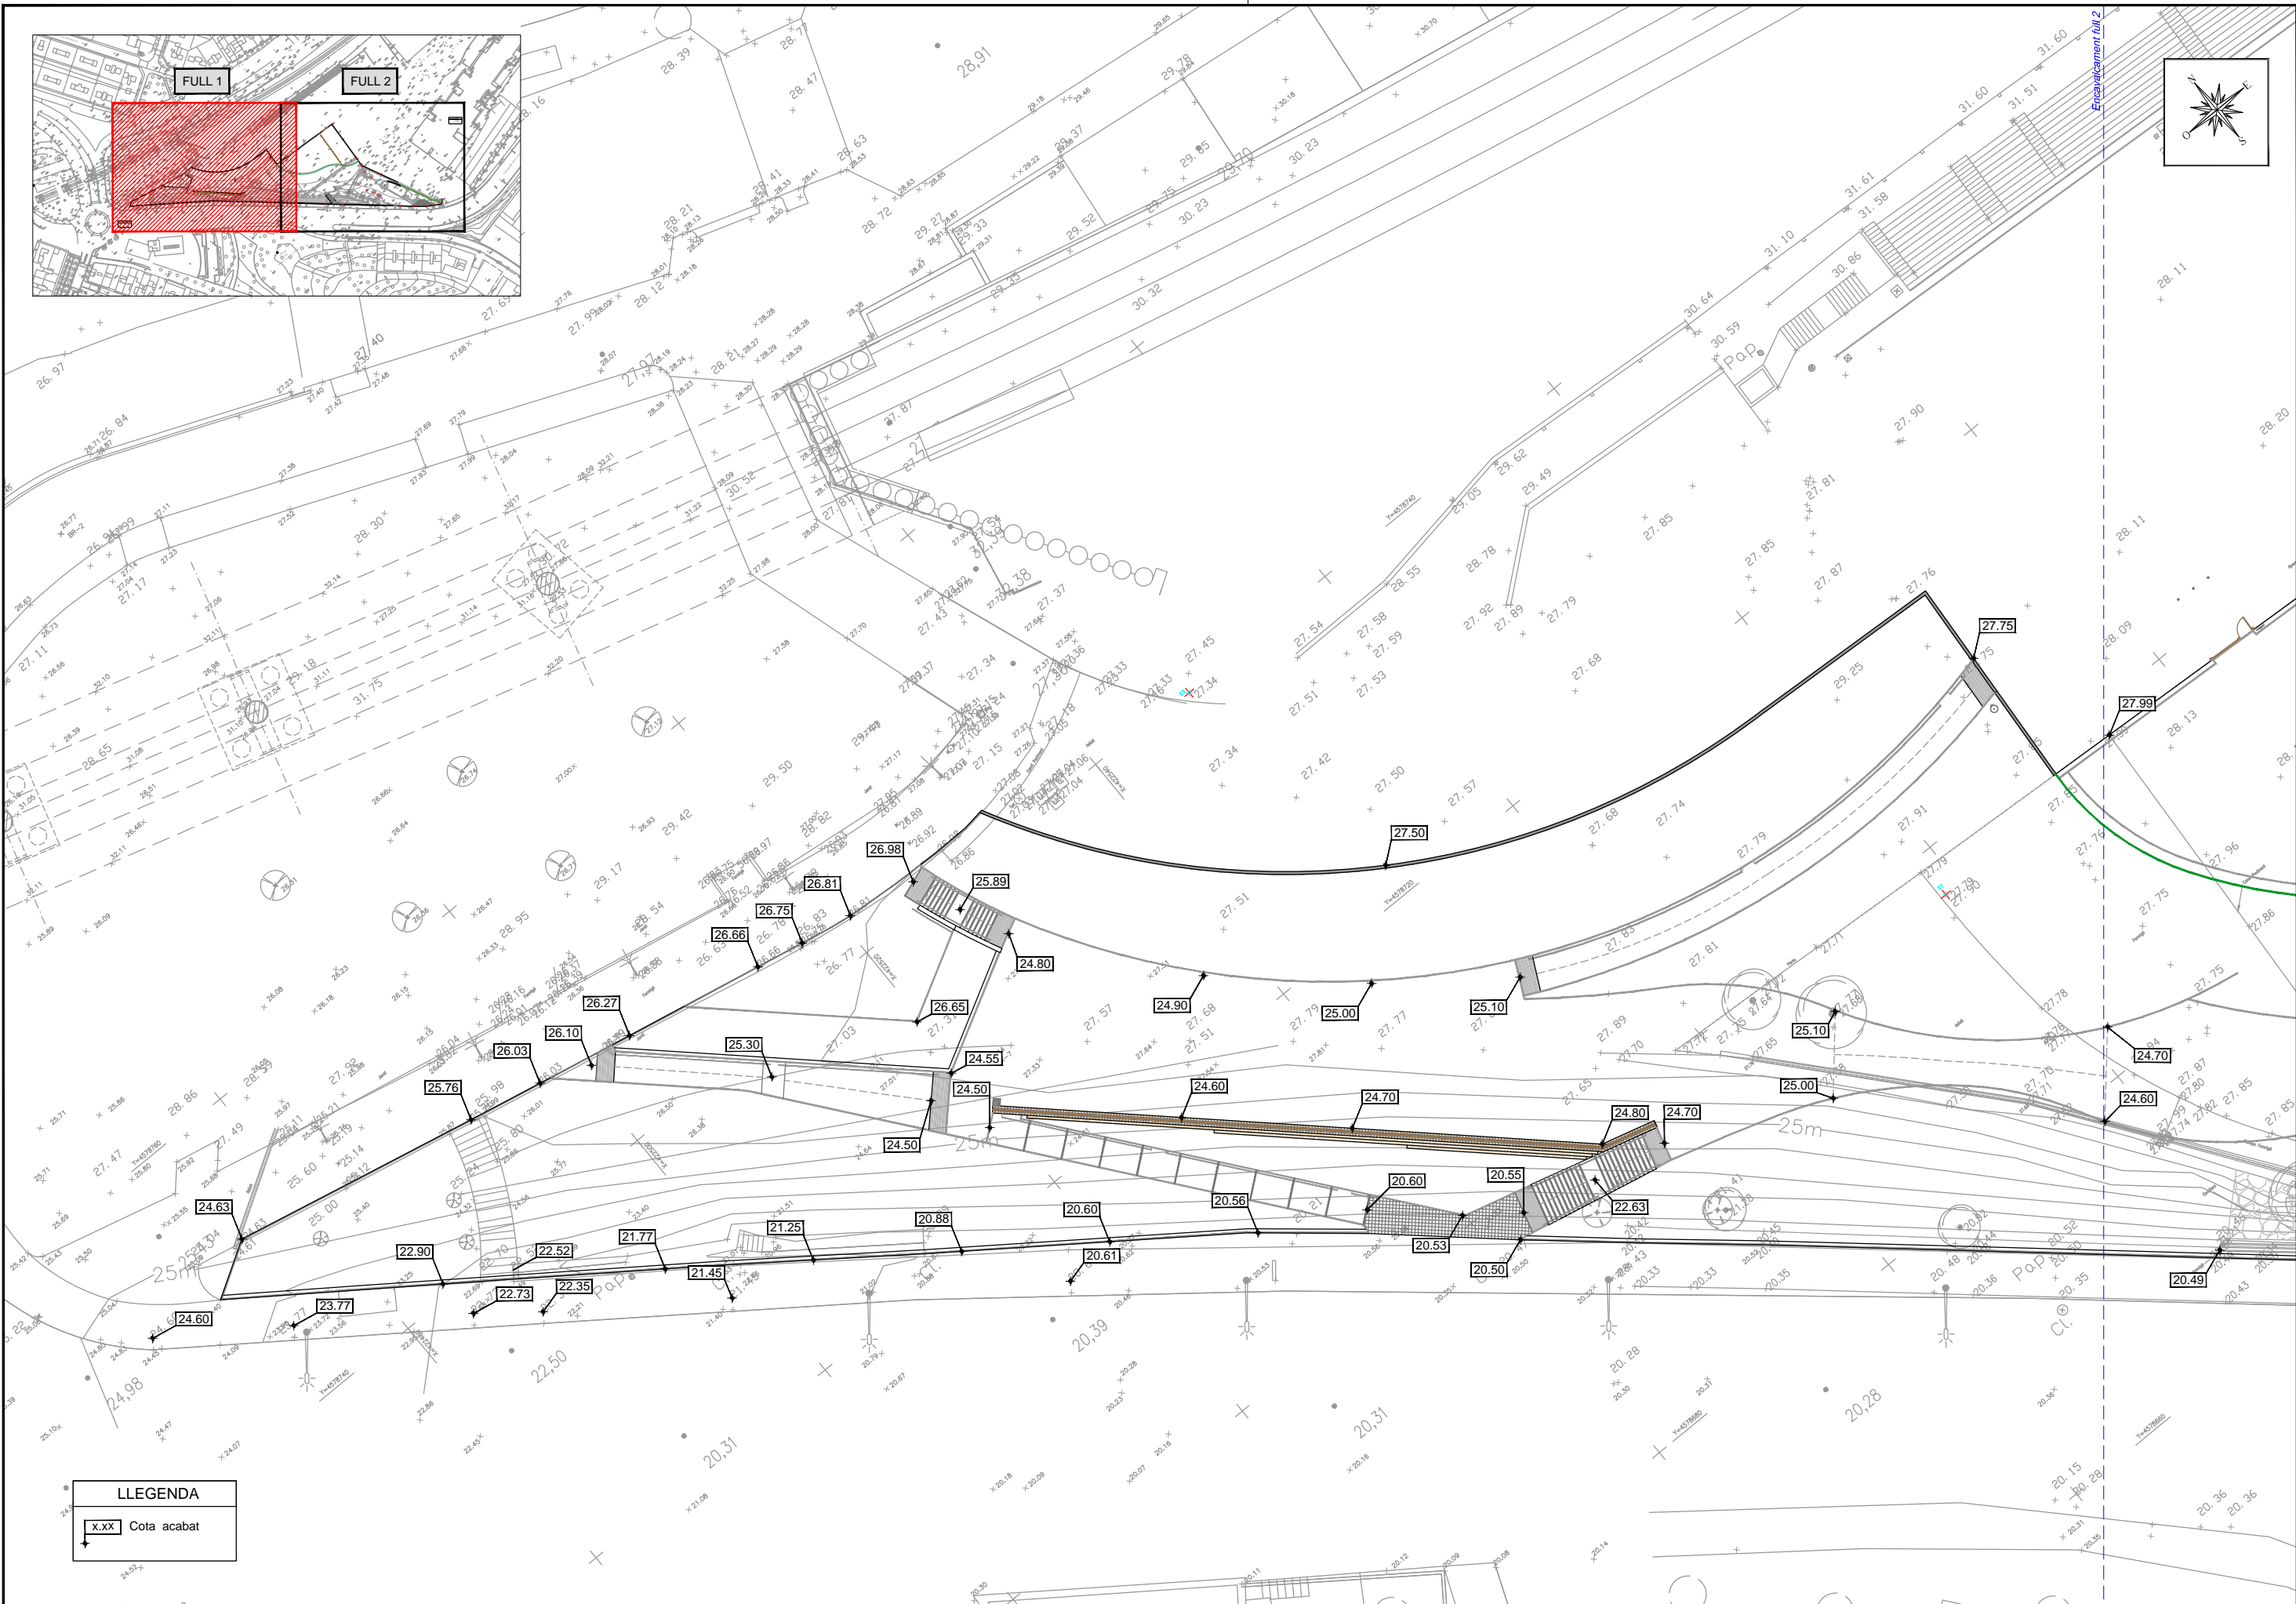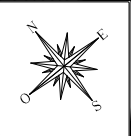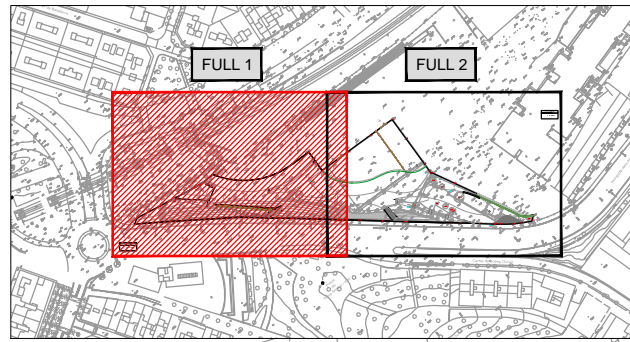

LLEGGENDA	
x.xx	Cota acabat

Ed. 1

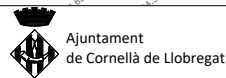

VIST I PLAU
MARILUZ ARAUJO CANTON
CAP GESTIÓ POLITICA TERRITORIAL



TÍTOL DEL PROJECTE
PROJECTE D'URBANITZACIÓ DELS ESPAIS LLIBRES DEL SECTOR MILLÀS OEST A CORNELLÀ DE LLOBREGAT (BARCELONA)


AUTORS DEL PROJECTE
PAU ROVIRA I BONET MARTA BARRAGAN CASTANIER

DATA
MARÇ 2017


NOM DEL PLÀNOL
PLANTA REPLANTEIG

ESCALA
1/400


PLÀNOL NÚM.
7
FULL 1 DE 2

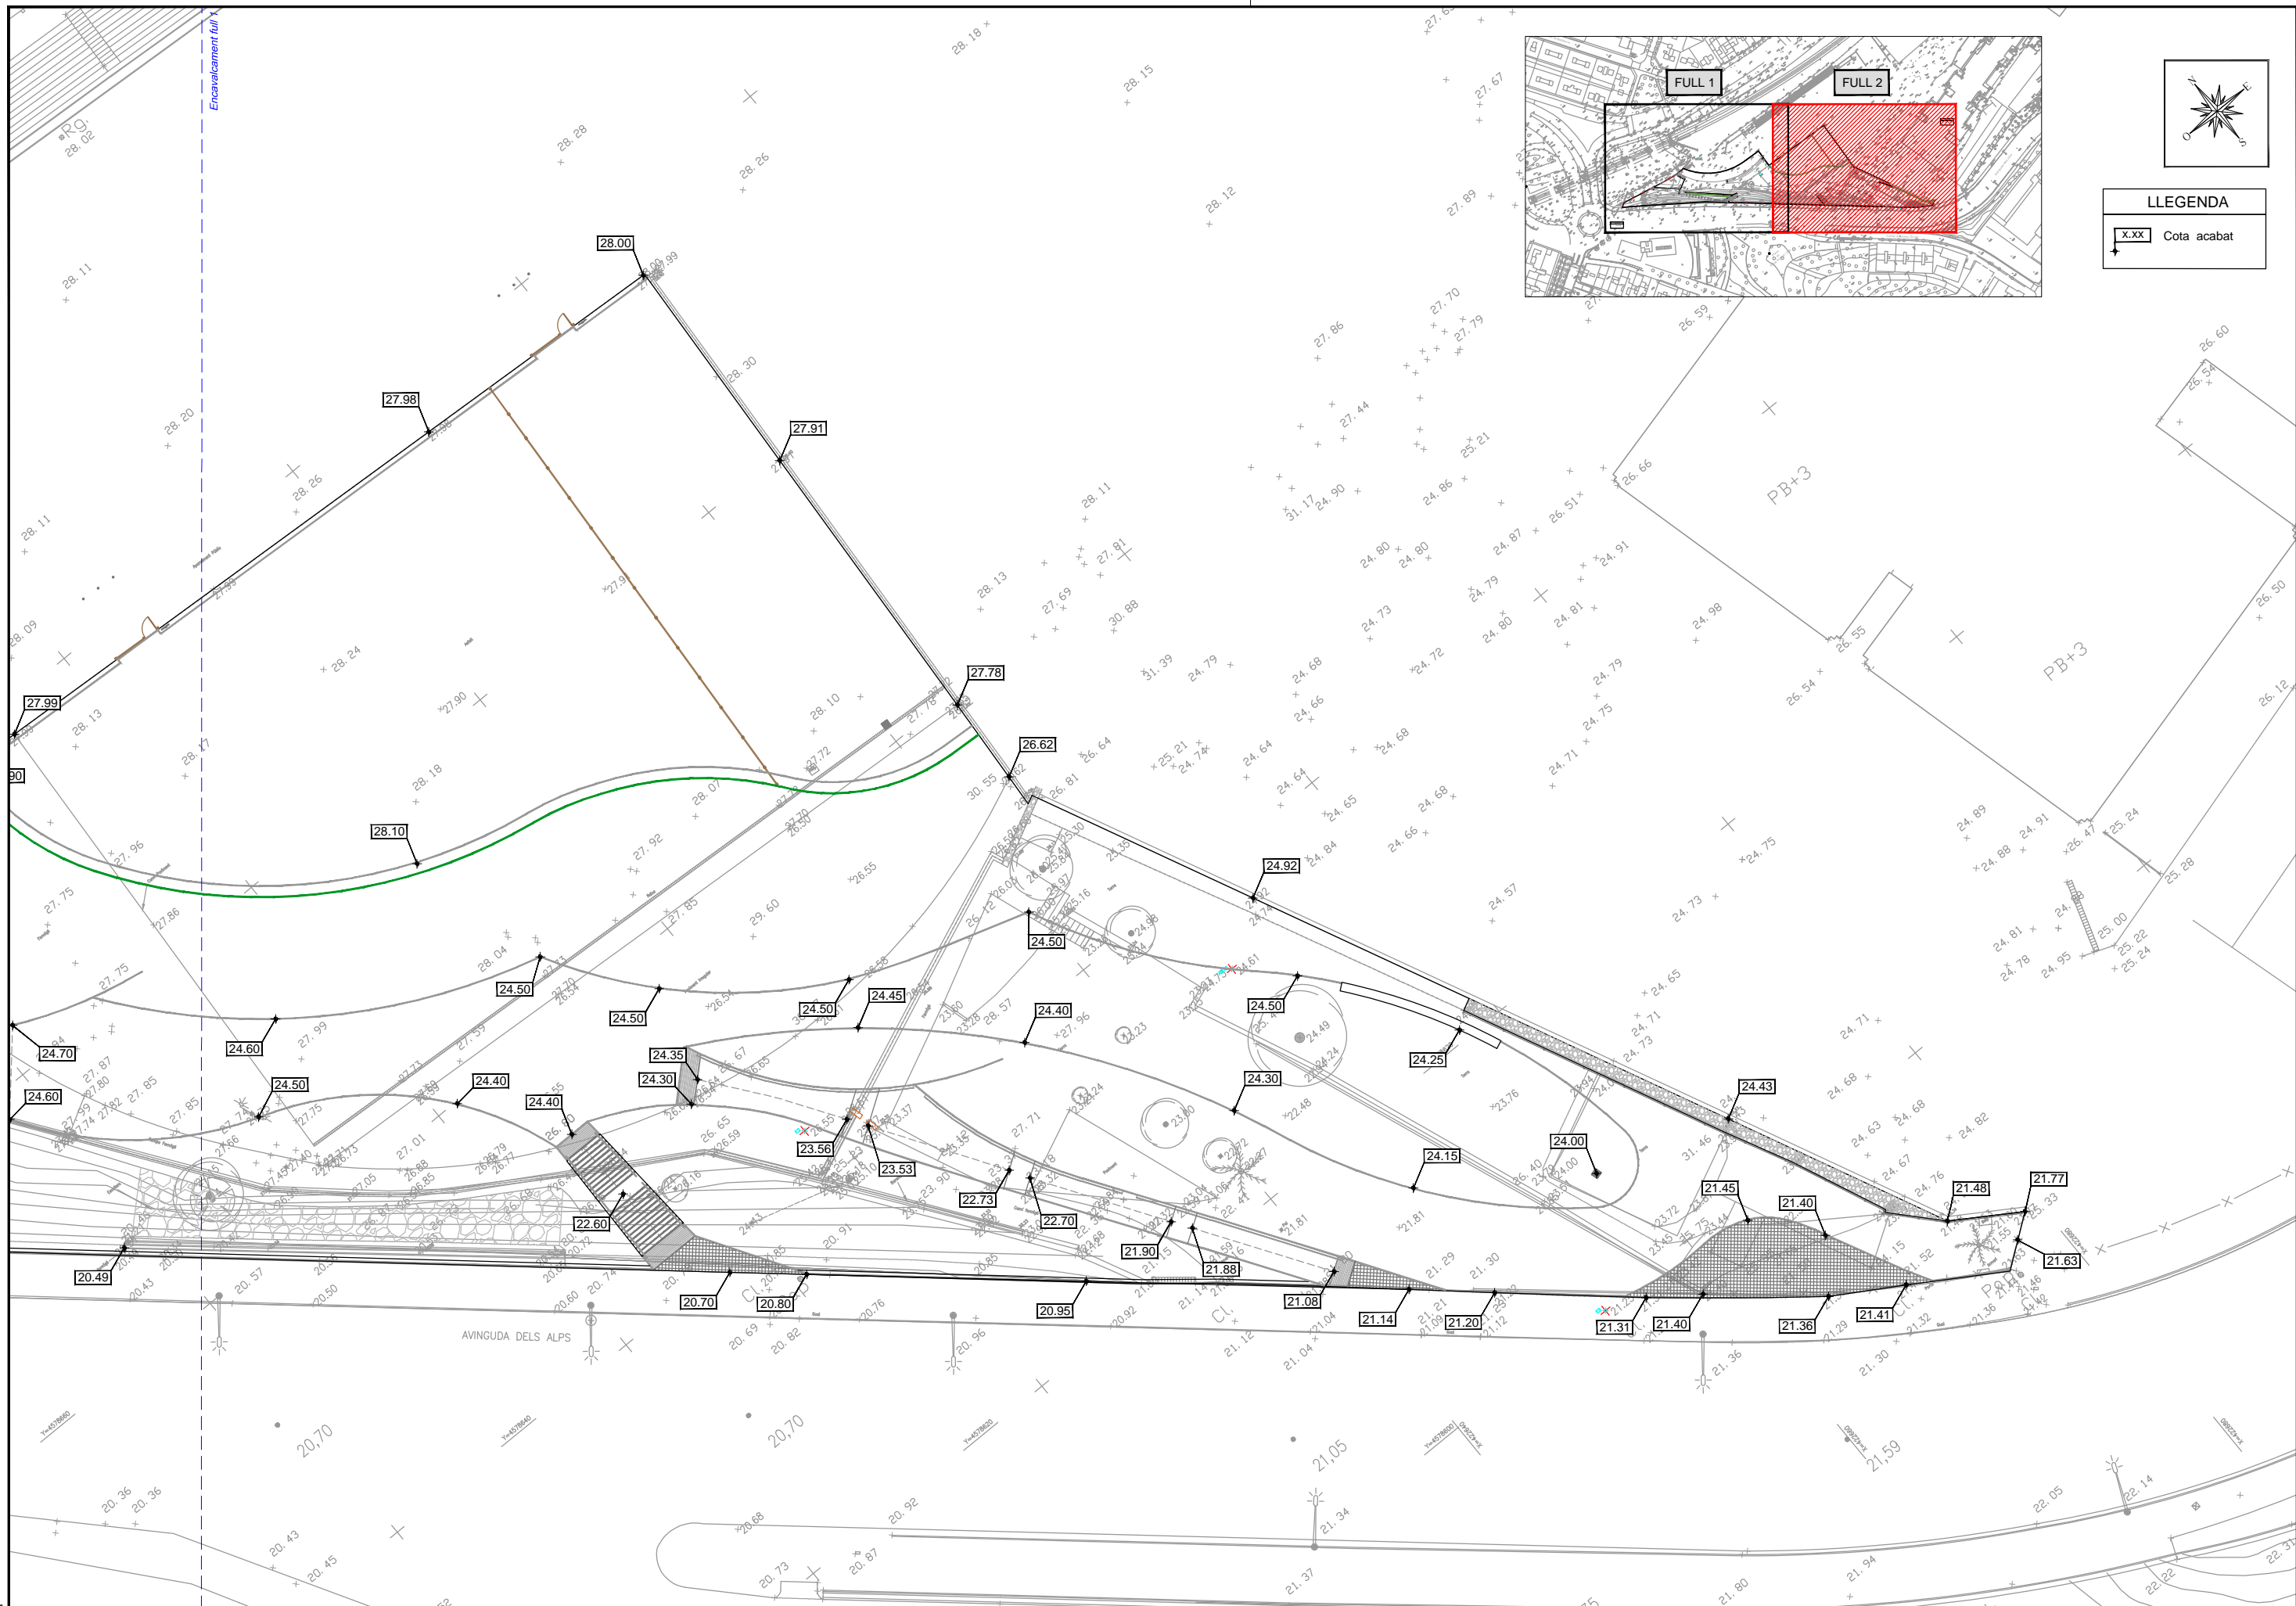

LLEGENDA
 x.xx Cota acabat

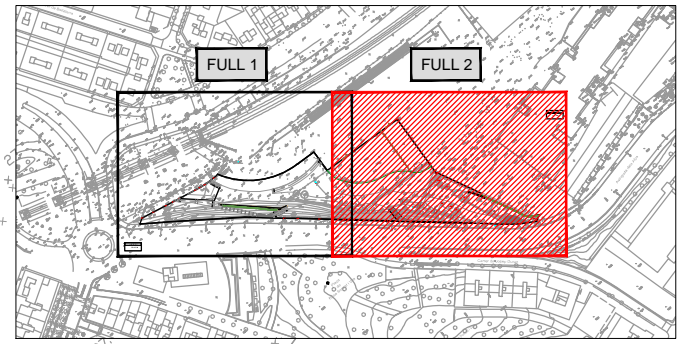

Ed. 1

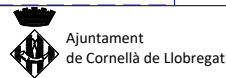

VIST I PLAU
 MARILUZ ARAUJO CANTON
 CAP GESTIÓ POLITICA TERRITORIAL



TÍTOL DEL PROJECTE
 PROJECTE D'URBANITZACIÓ DELS ESPAIS LLIBRES DEL SECTOR MILLÀS OEST A CORNELLÀ DE LLOBREGAT (BARCELONA)




AUTORS DEL PROJECTE
 PAU ROVIRA I BONET MARTA BARRAGAN CASTANIER

DATA
 MARÇ 2017

NOM DEL PLÀNOL
 PLANTA REPLANTEIG

ESCALA
 1/400

PLÀNOL NÚM.
 FULL 2 DE 2

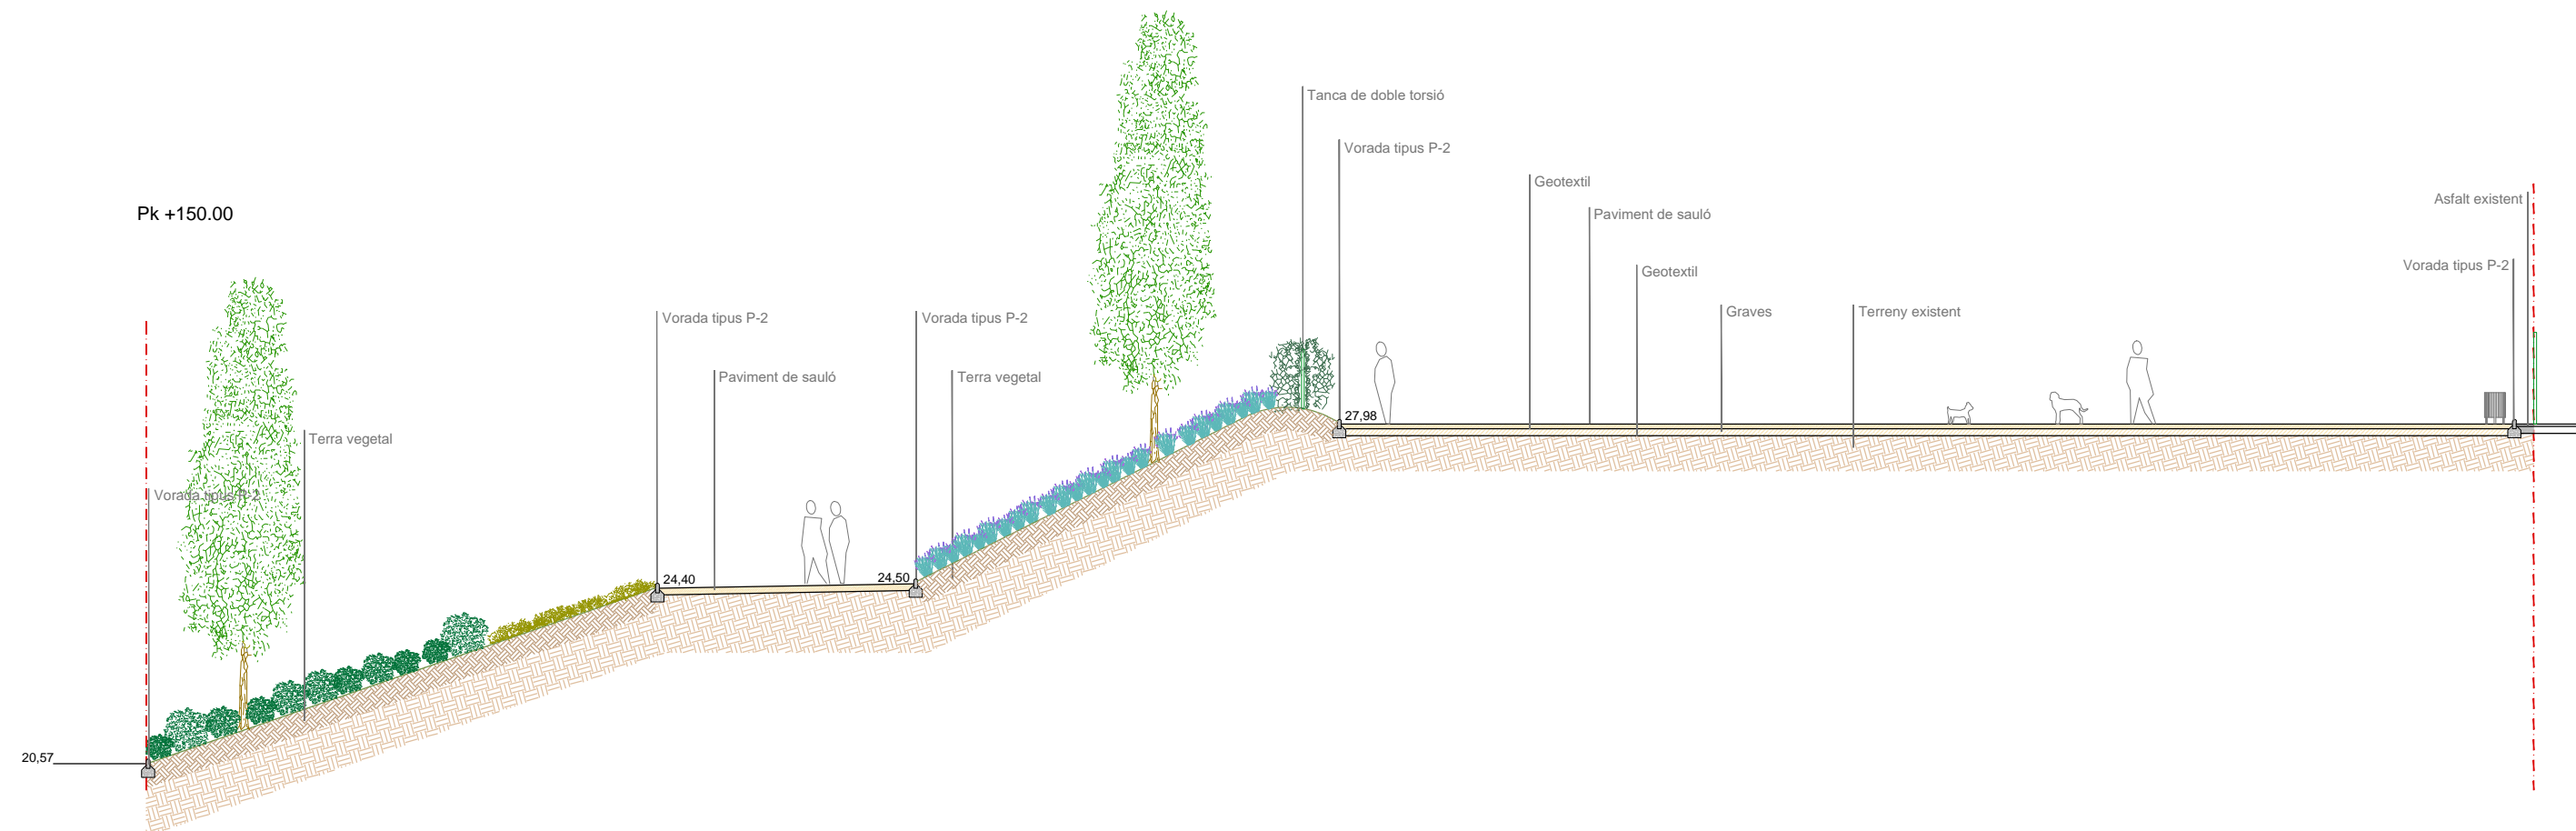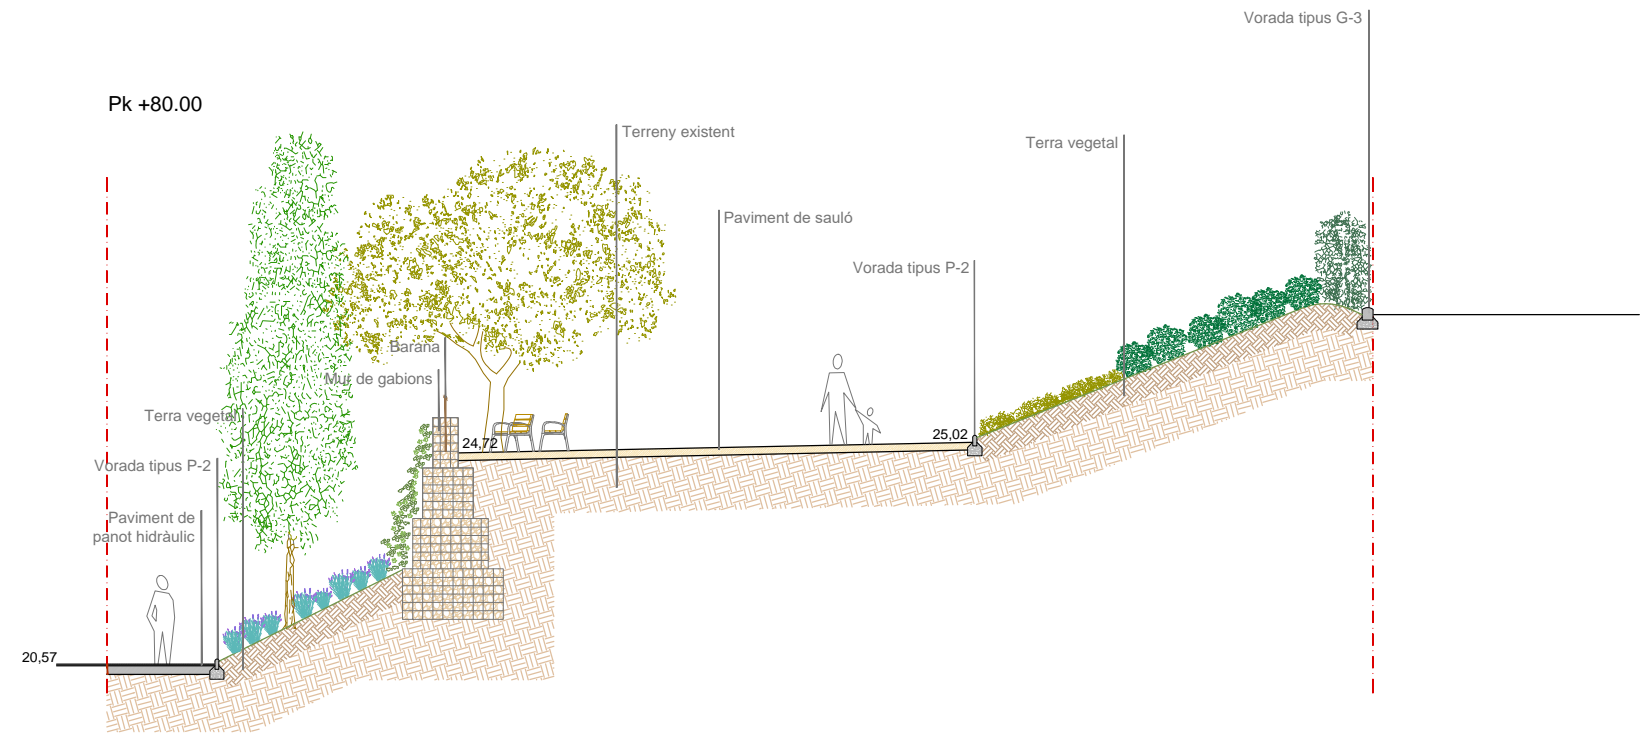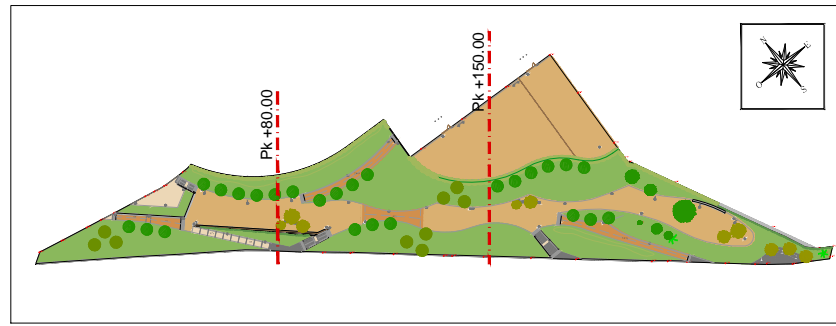

Ed. 1