


LLEGENDA

- ▬▬▬▬▬ ÀMBIT ACTUACIÓ
- ▬▬▬▬▬ DESMUNT
- ▬▬▬▬▬ TERRAPLÈ

	DESMUNT	TERRAPLÈ	BALANÇ
D_1	8.131,4 m³		
D_2	11,9 m³		
T_1		91,0 m³	
T_2		64,0 m³	
T_3		98,3 m³	
T_4		600,5 m³	
TOTAL	8.143,3 m³	853,8 m³	- 7.289,5 m³

Excavació de paviments: 2.344,50 m³

Ed. 1

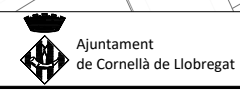

VIST I PLAU
MARILUZ ARAUJO CANTON
CAP GESTIÓ POLÍTICA TERRITORIAL



TÍTOL DEL PROJECTE
PROJECTE D'URBANITZACIÓ DELS ESPAIS LLIURES DEL SECTOR MILLÀS OEST A CORNELLÀ DE LLOBREGAT (BARCELONA)







AUTORS DEL PROJECTE
PAU ROVIRA I BONET MARTA BARRAGAN CASTAÑER

DATA
MARÇ 2017

NOM DEL PLANOL
MOVIMENT DE TERRES

ESCALA
1/2.000

PLANOL NÚM.
9
FULL 1 DE 7

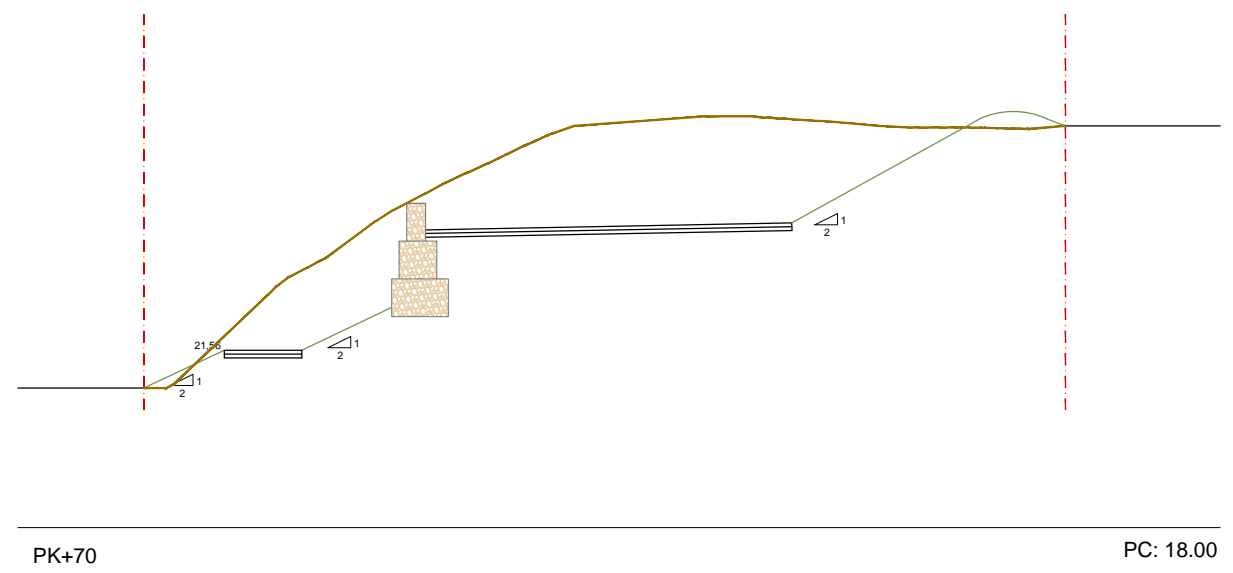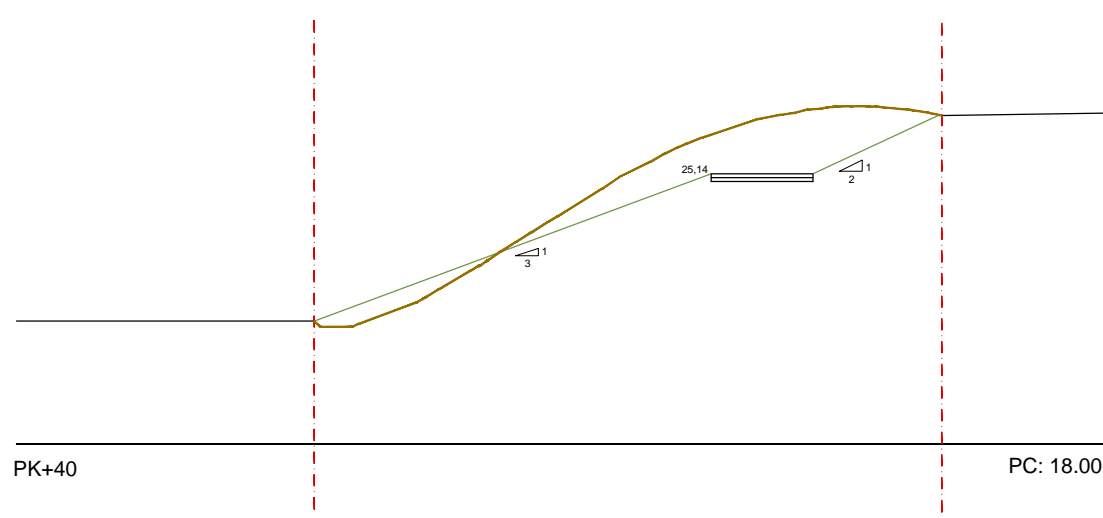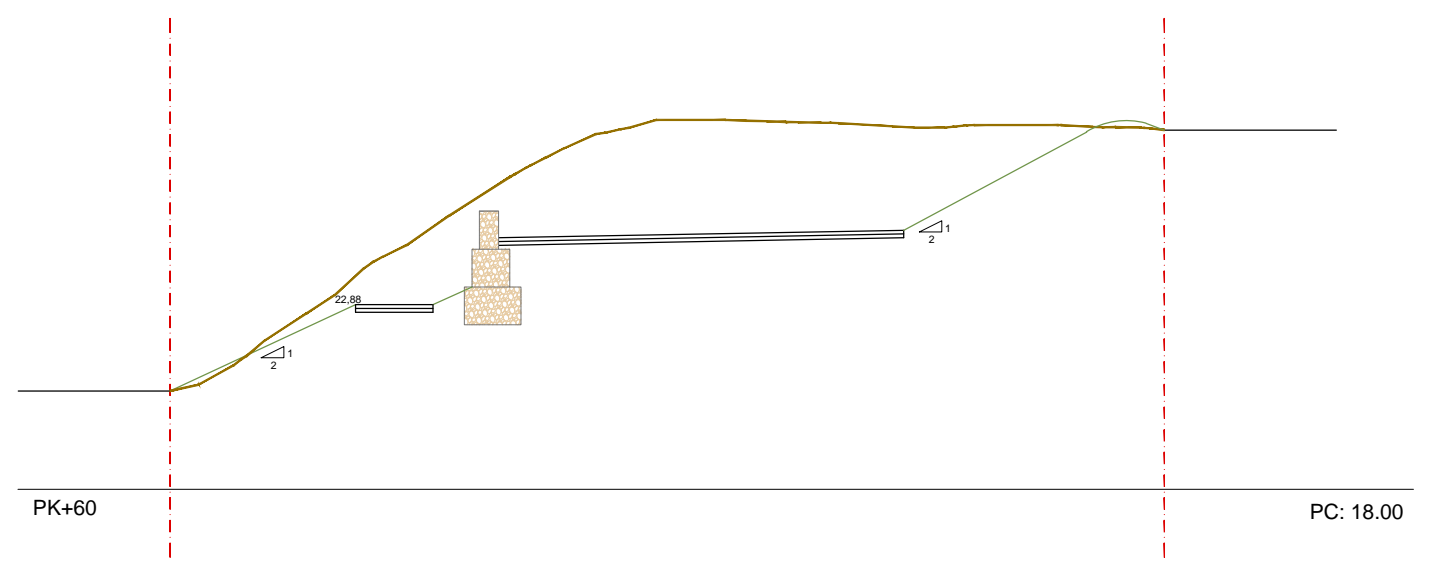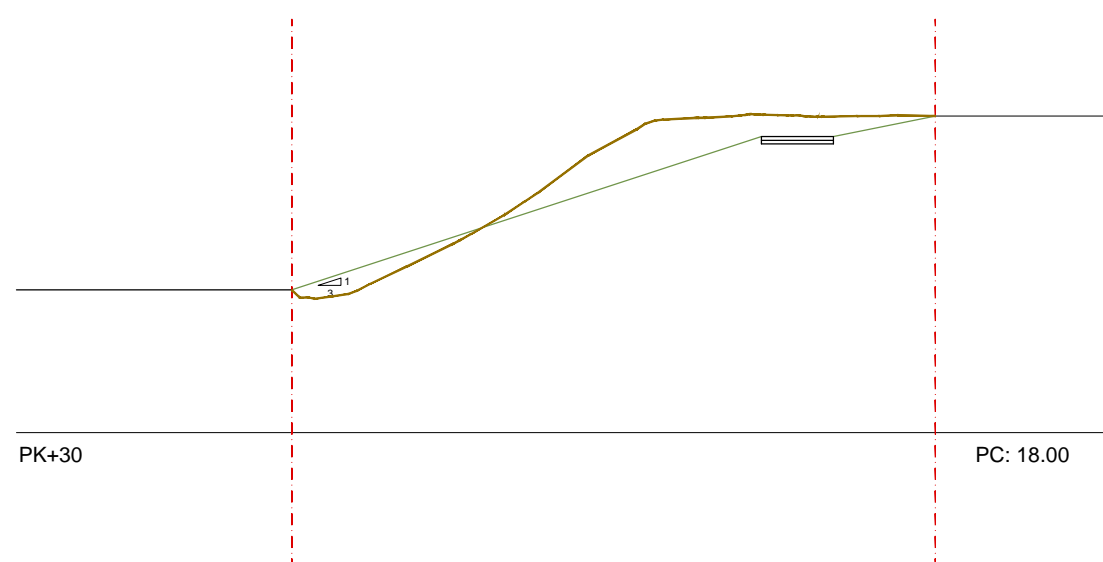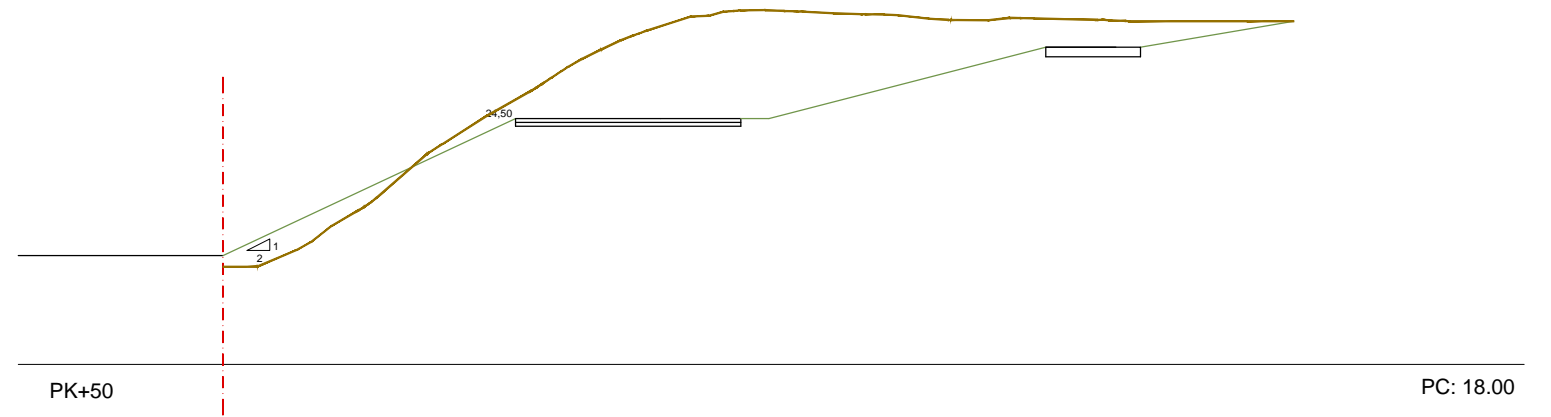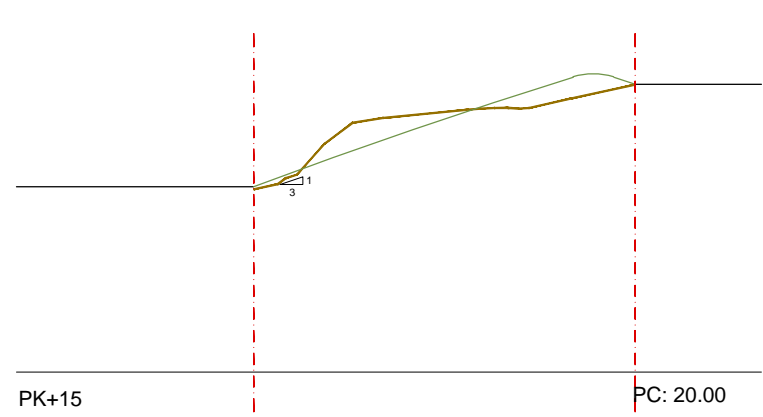

Ed. 1



VIST I PLAU
MARILUZ ARAUJO CANTON
CAP GESTIÓ POLÍTICA TERRITORIAL



TÍTOL DEL PROJECTE
PROJECTE D'URBANITZACIÓ DELS ESPAIS LLIURES DEL SECTOR MILLÀS OEST A CORNELLÀ DE LLOBREGAT (BARCELONA)


AUTORS DEL PROJECTE
PAU ROVIRA I BONET MARTA BARRAGÁN CASTAÑER

DATA
MARÇ 2017

NOM DEL PLÀNOL
MOVIMENT DE TERRES


ESCALA
1/200

PLÀNOL NÚM.
9
FULL 2 DE 7

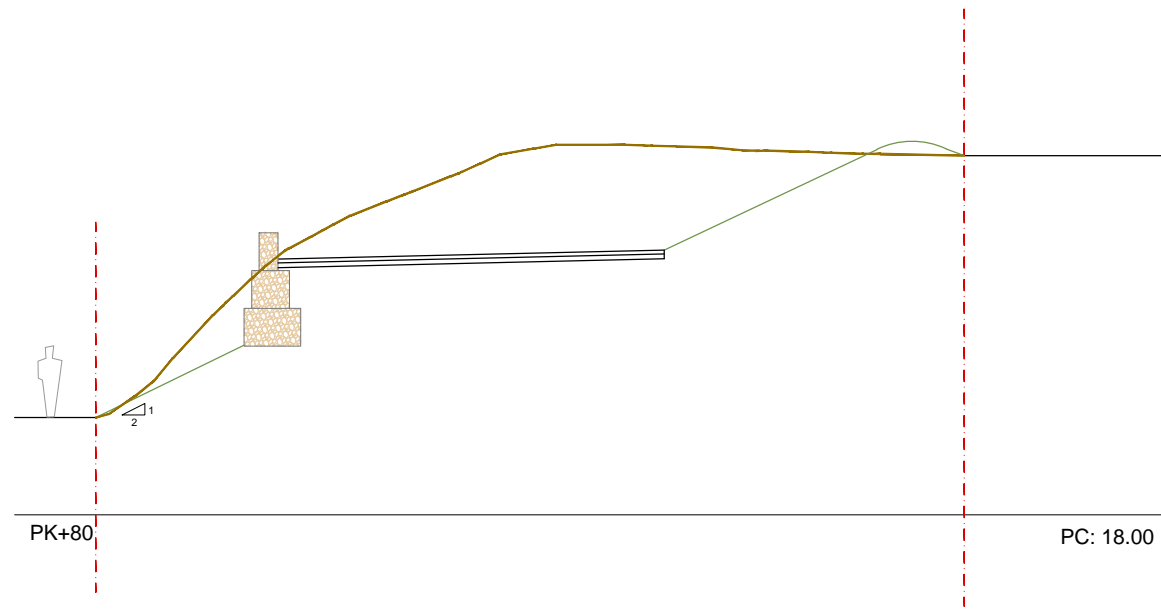


PK+80

PC: 18.00

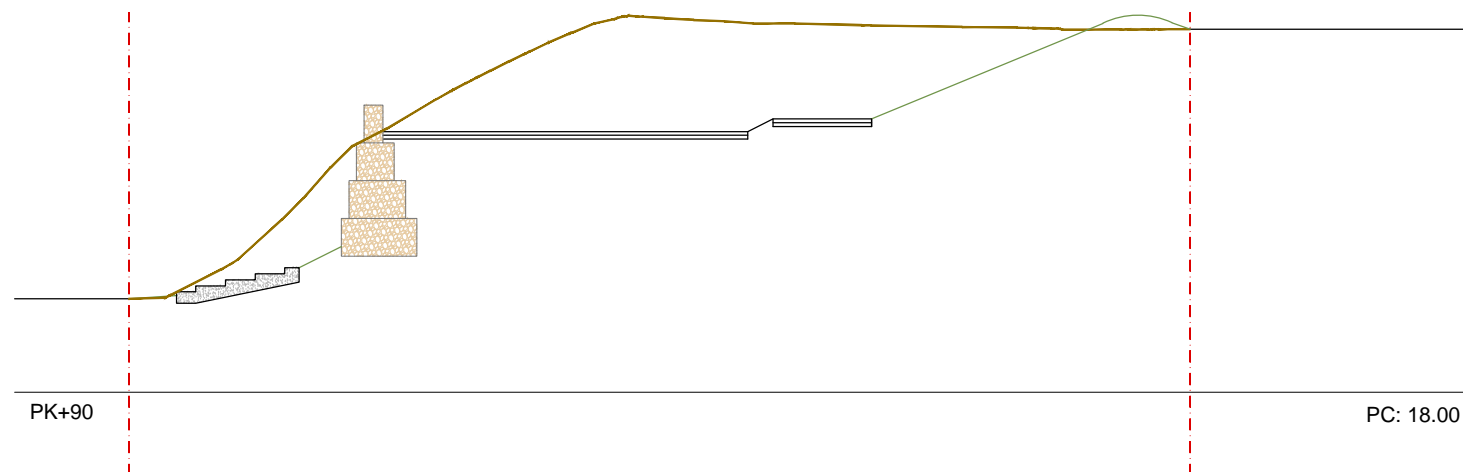

PK+90




PC: 18.00

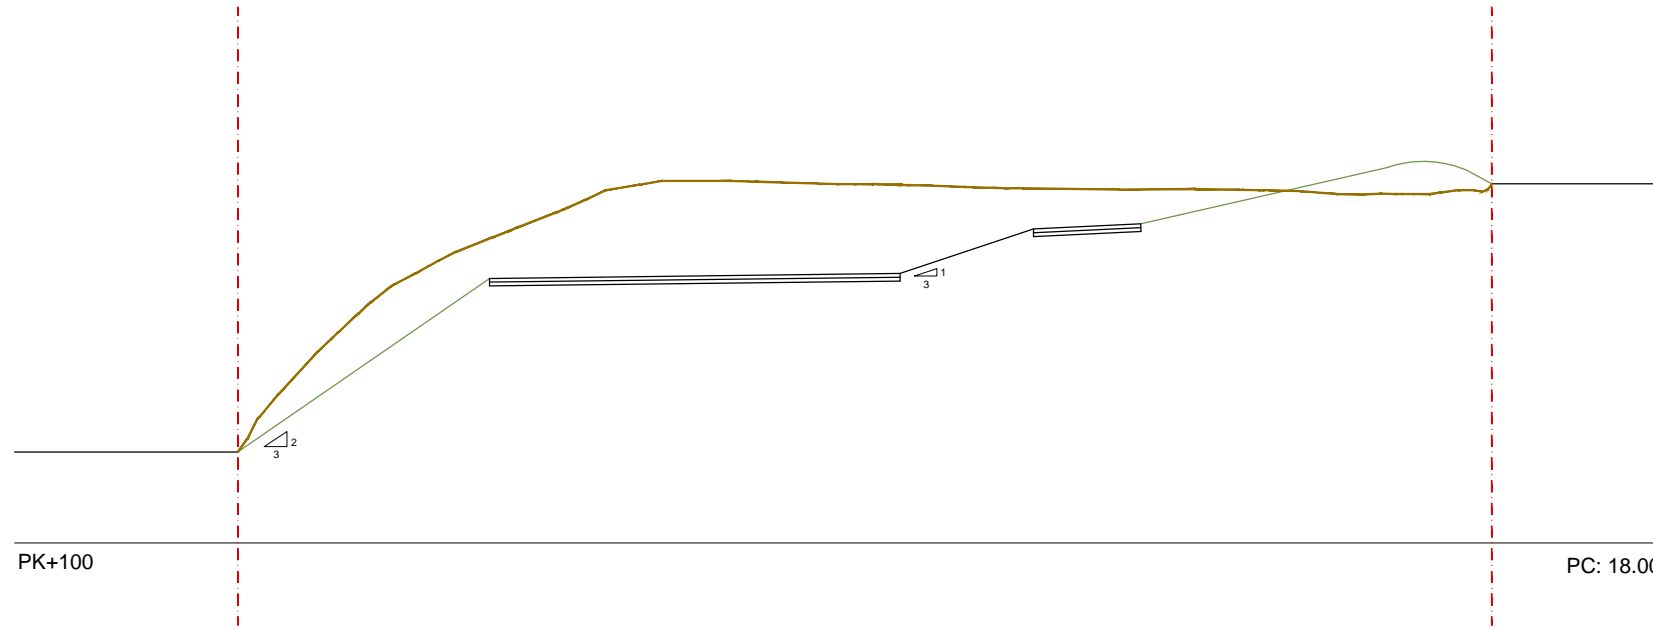

PK+100

PC: 18.00

Ed. 1

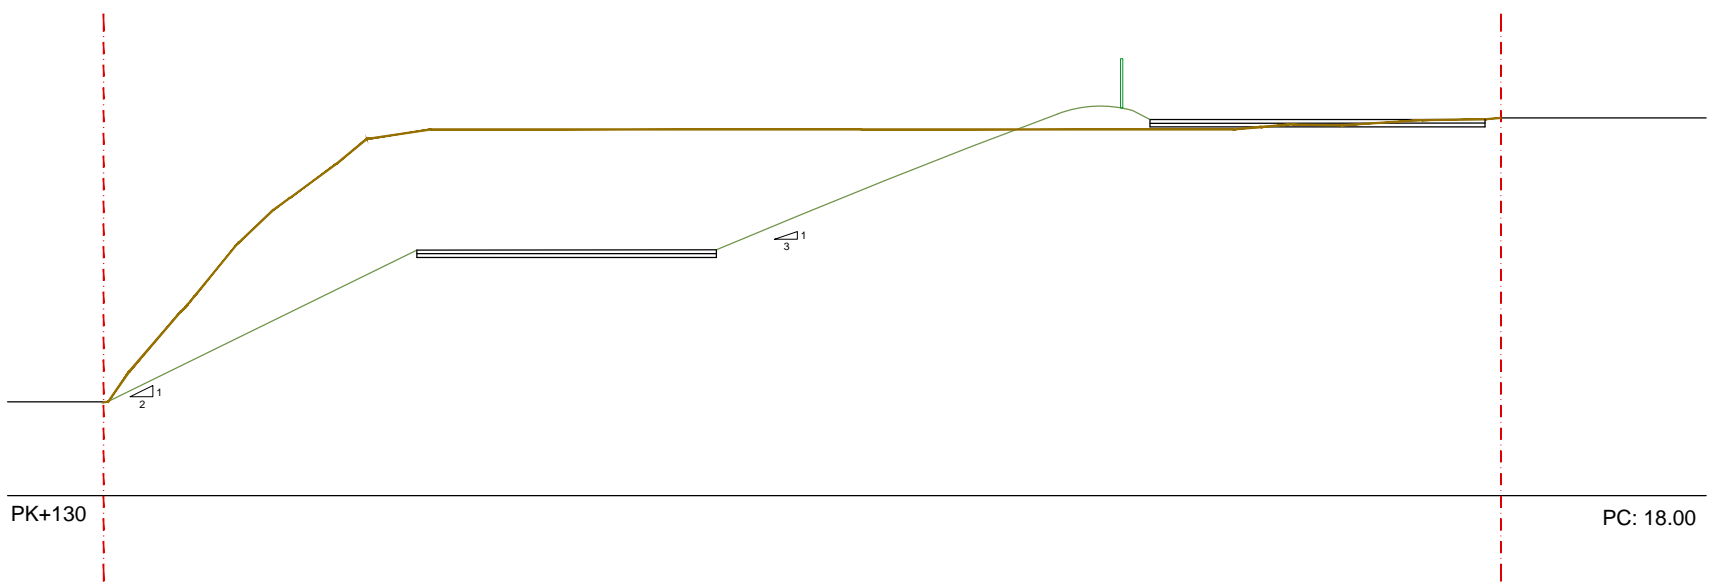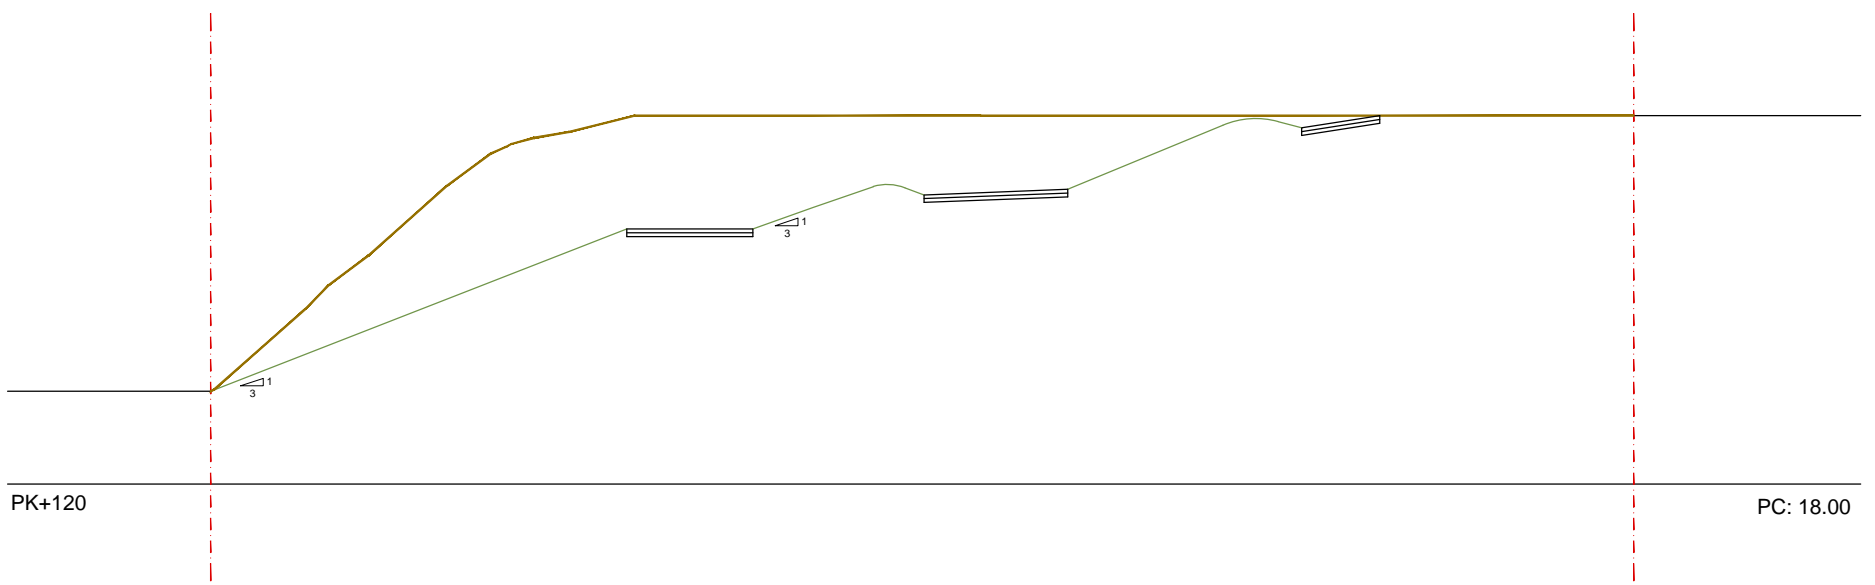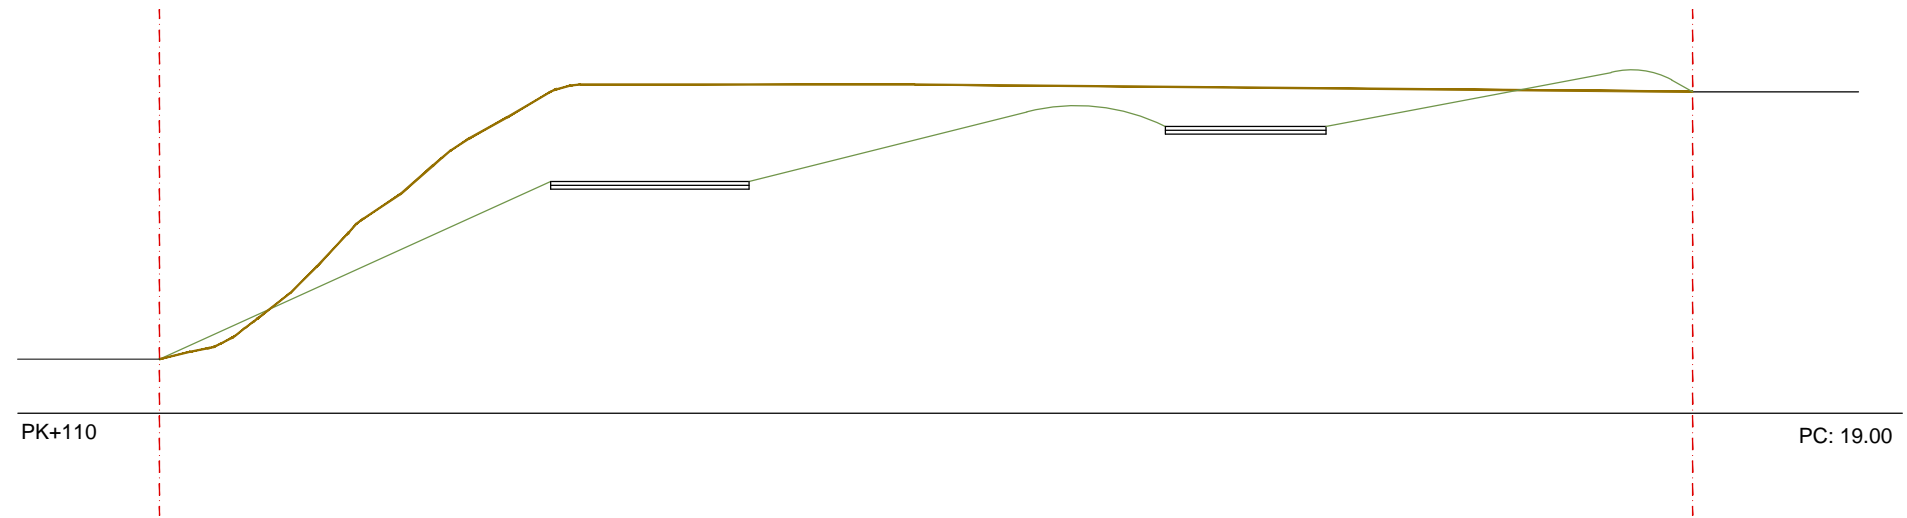

Ed. 1



VIST I PLAU
MARILUZ ARAUJO CANTON
CAP GESTIÓ POLÍTICA TERRITORIAL



TÍTOL DEL PROJECTE
PROJECTE D'URBANITZACIÓ DELS ESPAIS LLIURES DEL SECTOR MILLÀS OEST A
CORNELLÀ DE LLOBREGAT (BARCELONA)


AUTORS DEL PROJECTE
PAU ROVIRA I BONET MARTA BARRAGAN CASTAÑER

DATA
MARÇ 2017

NOM DEL PLÀNOL
MOVIMENT DE TERRES

ESCALA
1/200

PLÀNOL NÚM.
9
FULL 4 DE 7

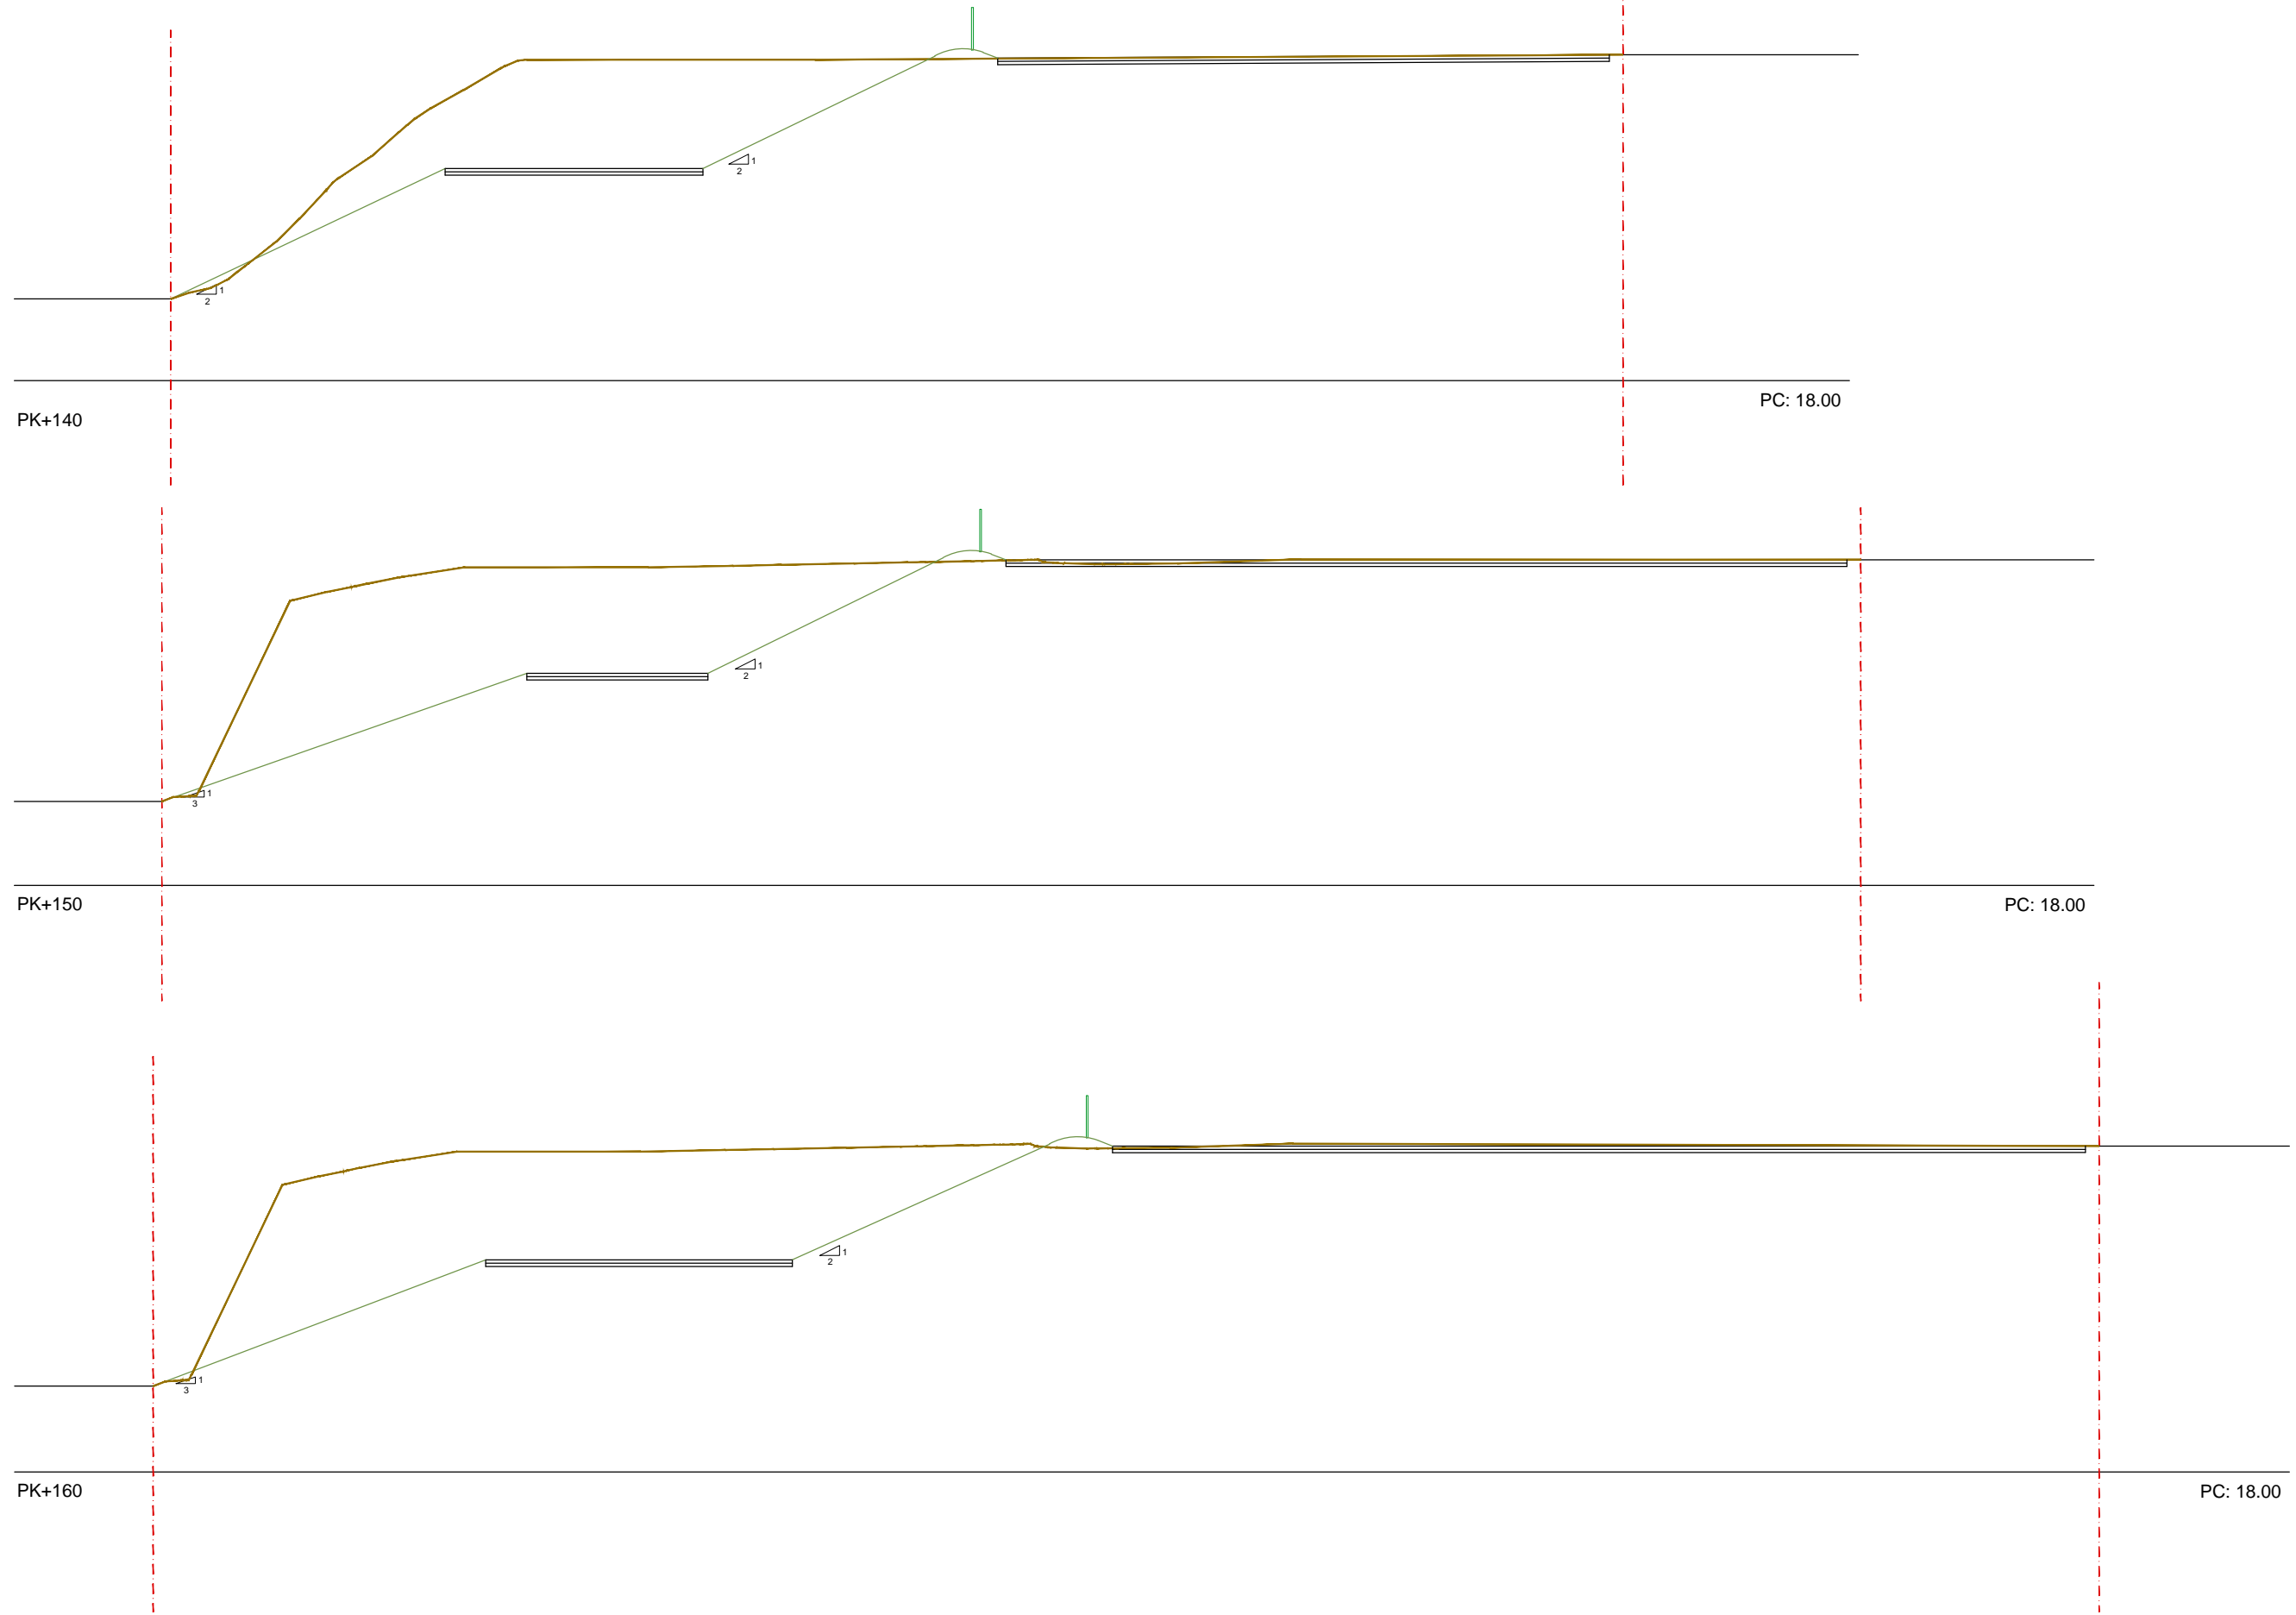

PK+140

PC: 18.00


PK+150

PC: 18.00

PK+160

PC: 18.00

Ed. 1

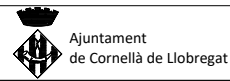

VIST I PLAU
MARILUZ ARAUJO CANTON
CAP GESTIÓ POLÍTICA TERRITORIAL



TÍTOL DEL PROJECTE
PROJECTE D'URBANITZACIÓ DELS ESPAIS LLIURES DEL SECTOR MILLÀS OEST A
CORNELLÀ DE LLOBREGAT (BARCELONA)




AUTORS DEL PROJECTE
PAU ROVIRA I BONET MARTA BARRAGÁN CASTAÑER

DATA
MARÇ 2017

NOM DEL PLÀNOL
MOVIMENT DE TERRES

ESCALA
1/200

PLÀNOL NÚM.
9
FULL 5 DE 7

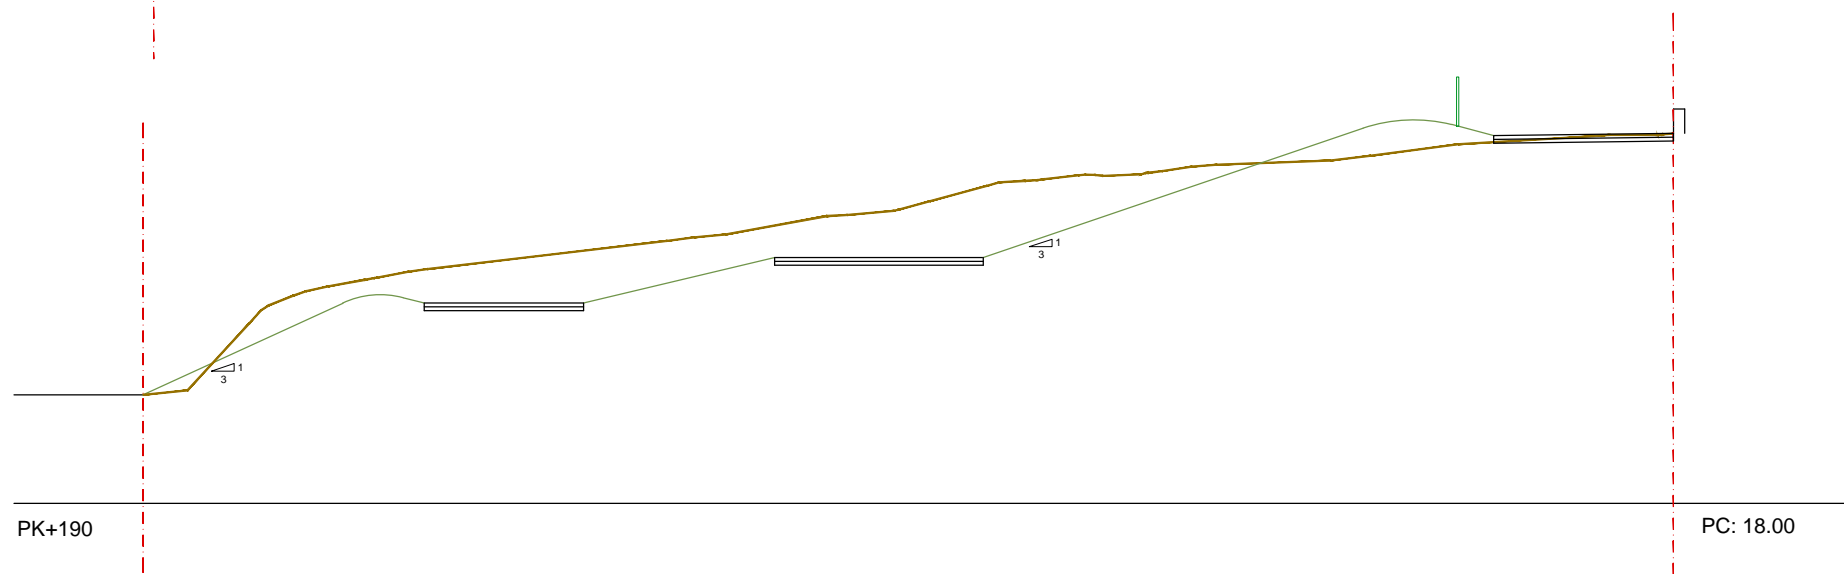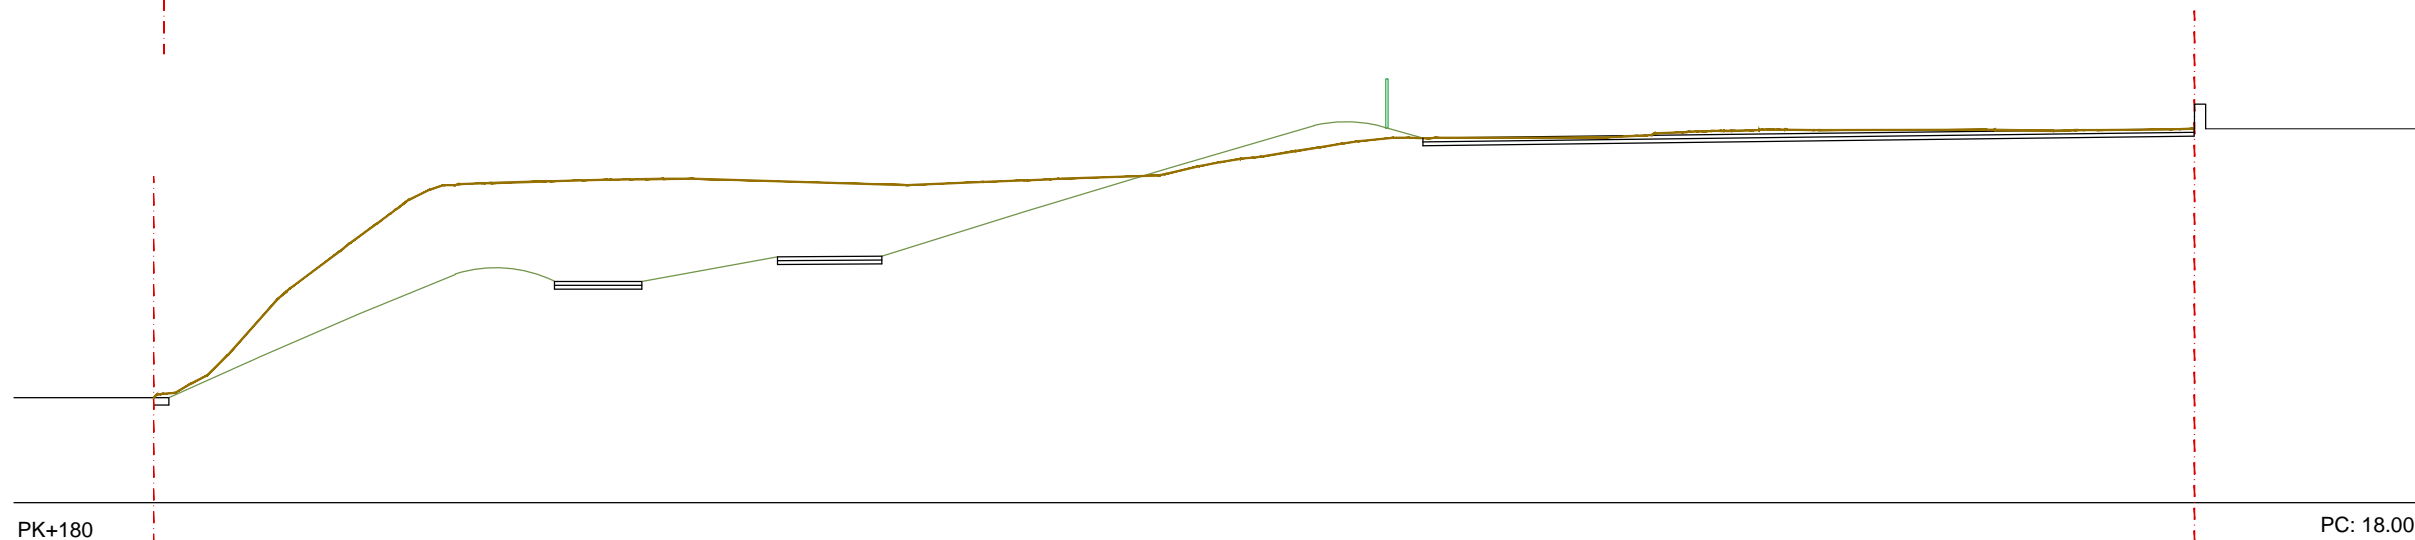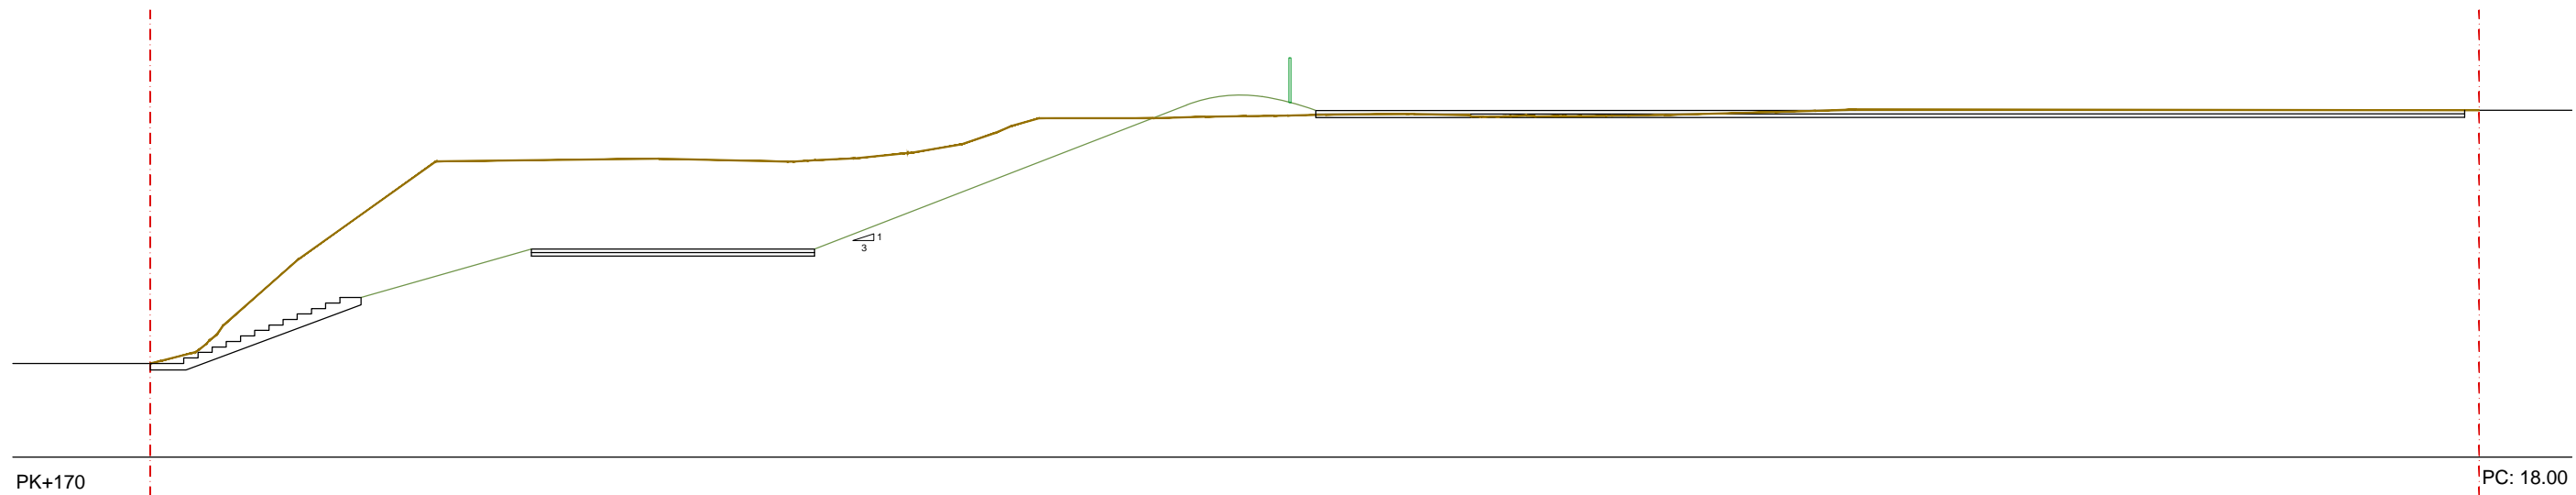

Ed. 1



VIST I PLAU
MARILUZ ARAUJO CANTON
CAP GESTIÓ POLÍTICA TERRITORIAL



TÍTOL DEL PROJECTE
PROJECTE D'URBANITZACIÓ DELS ESPAIS LLIURES DEL SECTOR MILLÀS OEST A
CORNELLÀ DE LLOBREGAT (BARCELONA)


AUTORS DEL PROJECTE
PAU ROVIRA I BONET MARTA BARRAGÁN CASTAÑER

DATA
MARÇ 2017

NOM DEL PLÀNOL
MOVIMENT DE TERRES


ESCALA
1/200

PLÀNOL NÚM.
9
FULL 6 DE 7

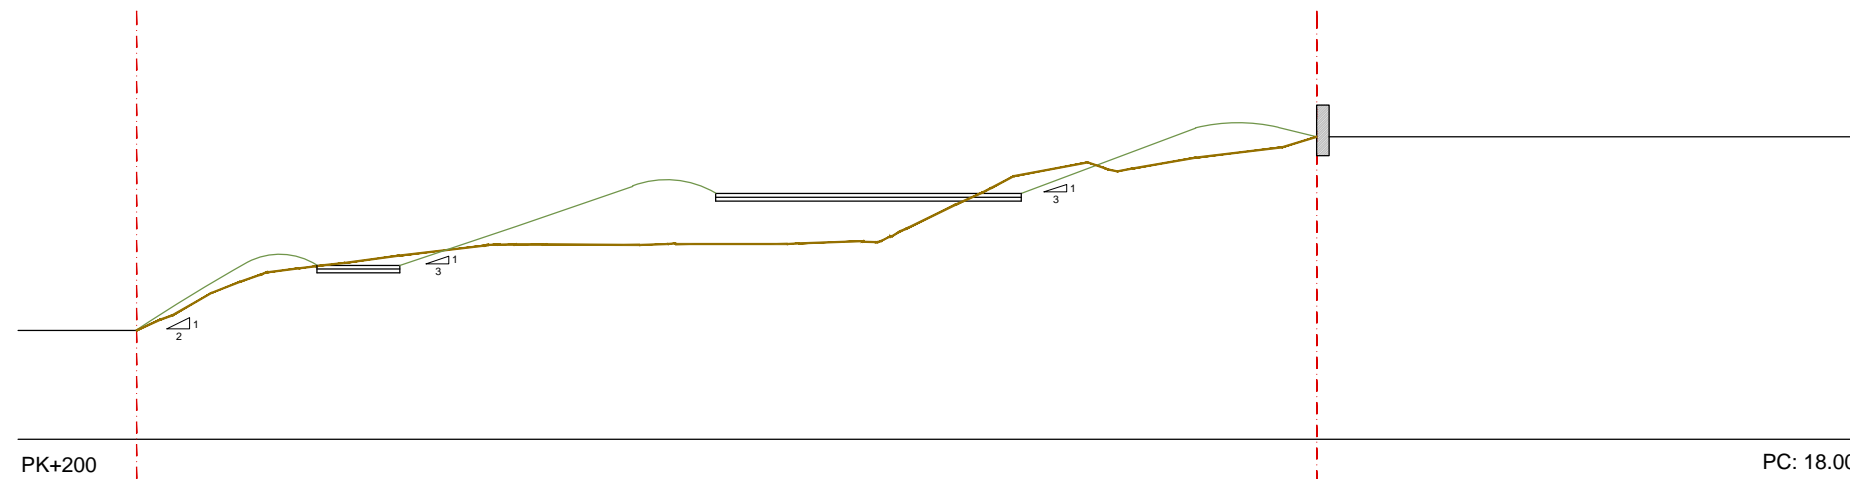


PK+200

PC: 18.00

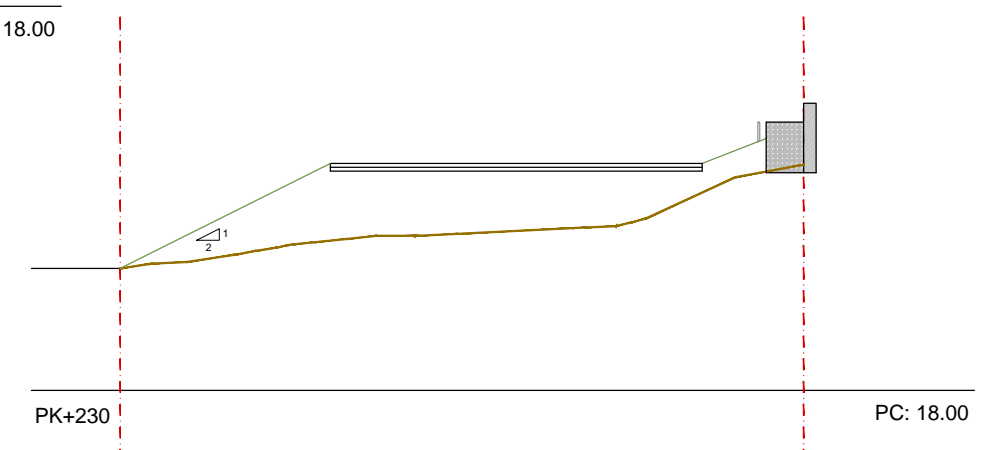


PK+230

PC: 18.00

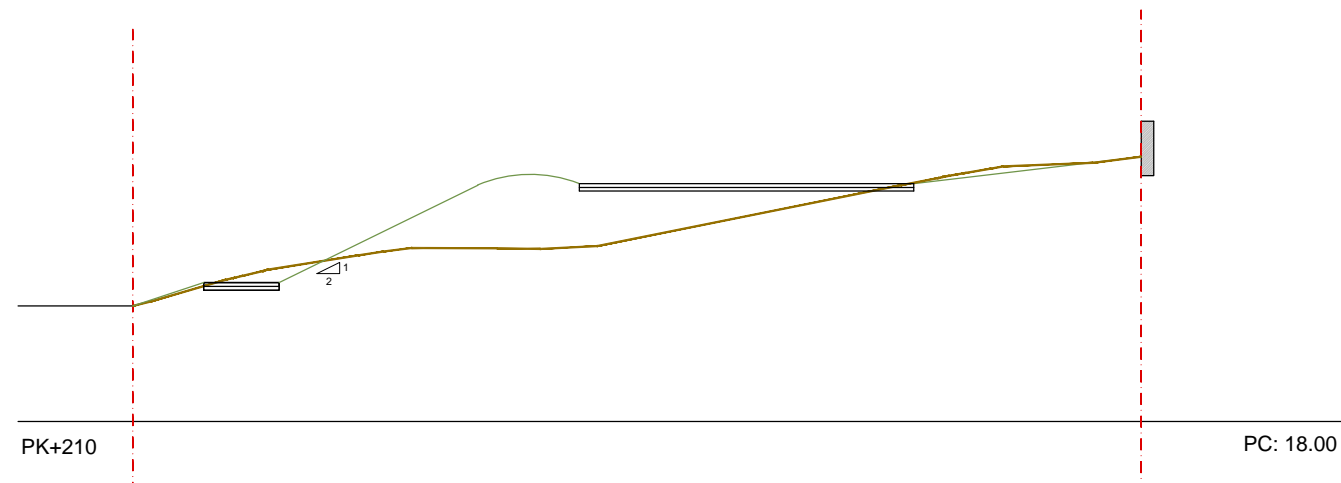


PK+210

PC: 18.00

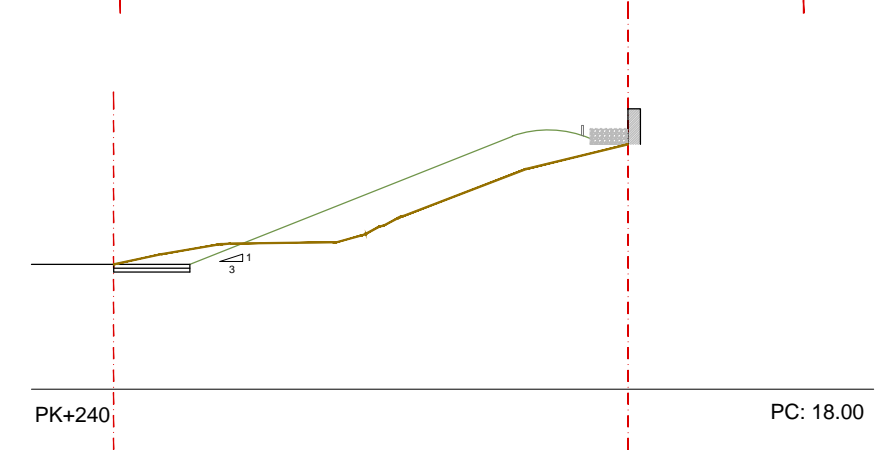


PK+240

PC: 18.00

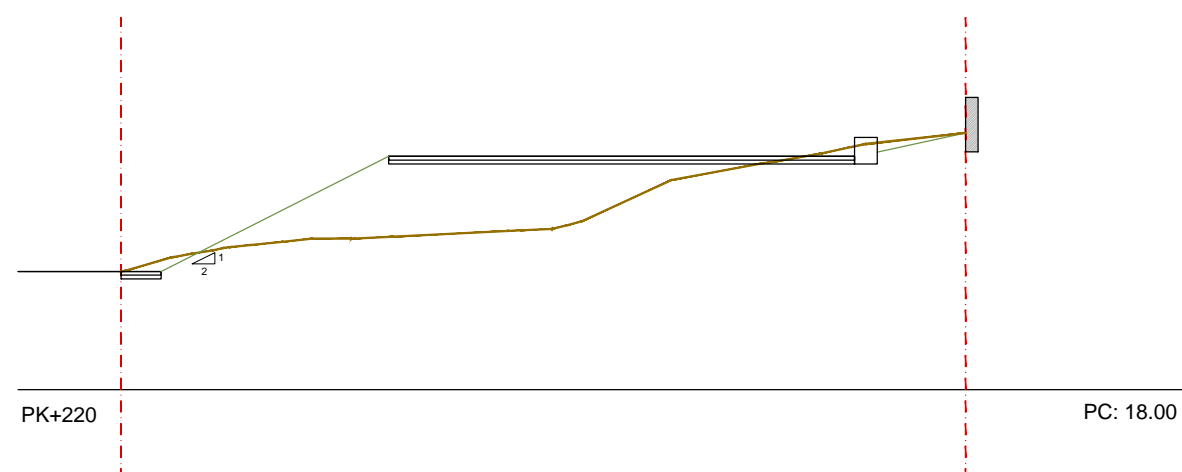

PK+220

PC: 18.00

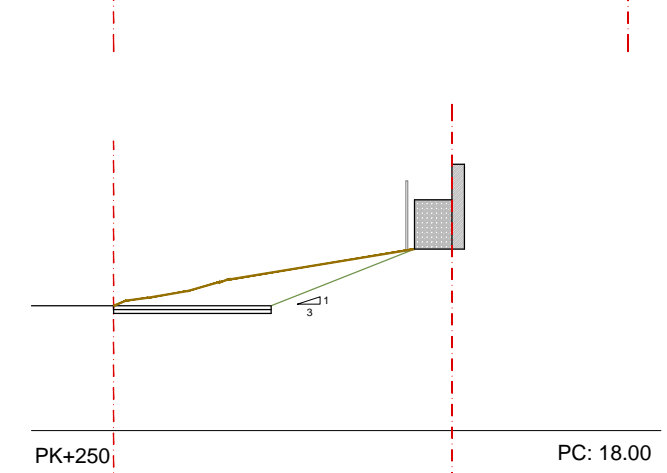

PK+250

PC: 18.00

Ed. 1



VIST I PLAU
MARILUZ ARAUJO CANTON
CAP GESTIÓ POLÍTICA TERRITORIAL



TÍTOL DEL PROJECTE
PROJECTE D'URBANITZACIÓ DELS ESPAIS LLIURES DEL SECTOR MILLÀS OEST A CORNELLÀ DE LLOBREGAT (BARCELONA)


AUTORS DEL PROJECTE
PAU ROVIRA I BONET MARTA BARRAGÁN CASTAÑER

DATA
MARÇ 2017

NOM DEL PLÀNOL
MOVIMENT DE TERRES



ESCALA
1/200

PLÀNOL NÚM.
9
FULL 7 DE 7

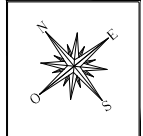


LLEGENDA ACABATS



- v1 - Vorada tipus G-3
- v2 - Vorada tipus R-20
- v3 - Vorada tipus P-2
- v3* - Vorada tipus P-2 a 10cm sobre rasant
- v4 - Vorada tipus P-3
- v5 - Vorada tipus P-1
- v6 - Pletina metàl.lica galvanitzada
- p1 - llosa de formigó tipus Vulcano tactile de Breinco
- p2 - Paviment de formigó colorejat
- p3 - Paviment de sauló
- p4 - Paviment de sauló sòlid
- p5 - Graves
- p6 - Paviment de panot hidràulic
- m1 - Mur de gavions
- m2 - Mur de formigó armat colorejat
- e1 - Escales de formigó armat colorejat, remat graó de peça basàltica
- ba1 - Barana de fusta amb passamà
- ba2 - Barana de fusta amb taules per a espais oberts
- ba3 - Barana de fusta
- pa1 - Paperera model Salou UP16 de Novatilu
- f1 - Font model FXU-01 de Martín Mena amb abeurador per a mascota
- ll1 - Luminària SCL Citymax braç en V de Carandini
- ll2 - Luminària SCL Citymax braç horitzontal de Carandini
- b1 - Banc Montseny d'Escofet
- b2 - Banc de formigó
- t1 - Tanca de fusta per a Correcan
- t2 - Tanca metàl.lica de doble torsió
- t3 - Malla metàl.lica per a enfiladisses
- t4 - Porta i tanca d'accés amb malla electrosoldada
- s1 - Senyal informatiu correcan 60x40cm
- pi - Pilona extraïble x-last Gorge 100

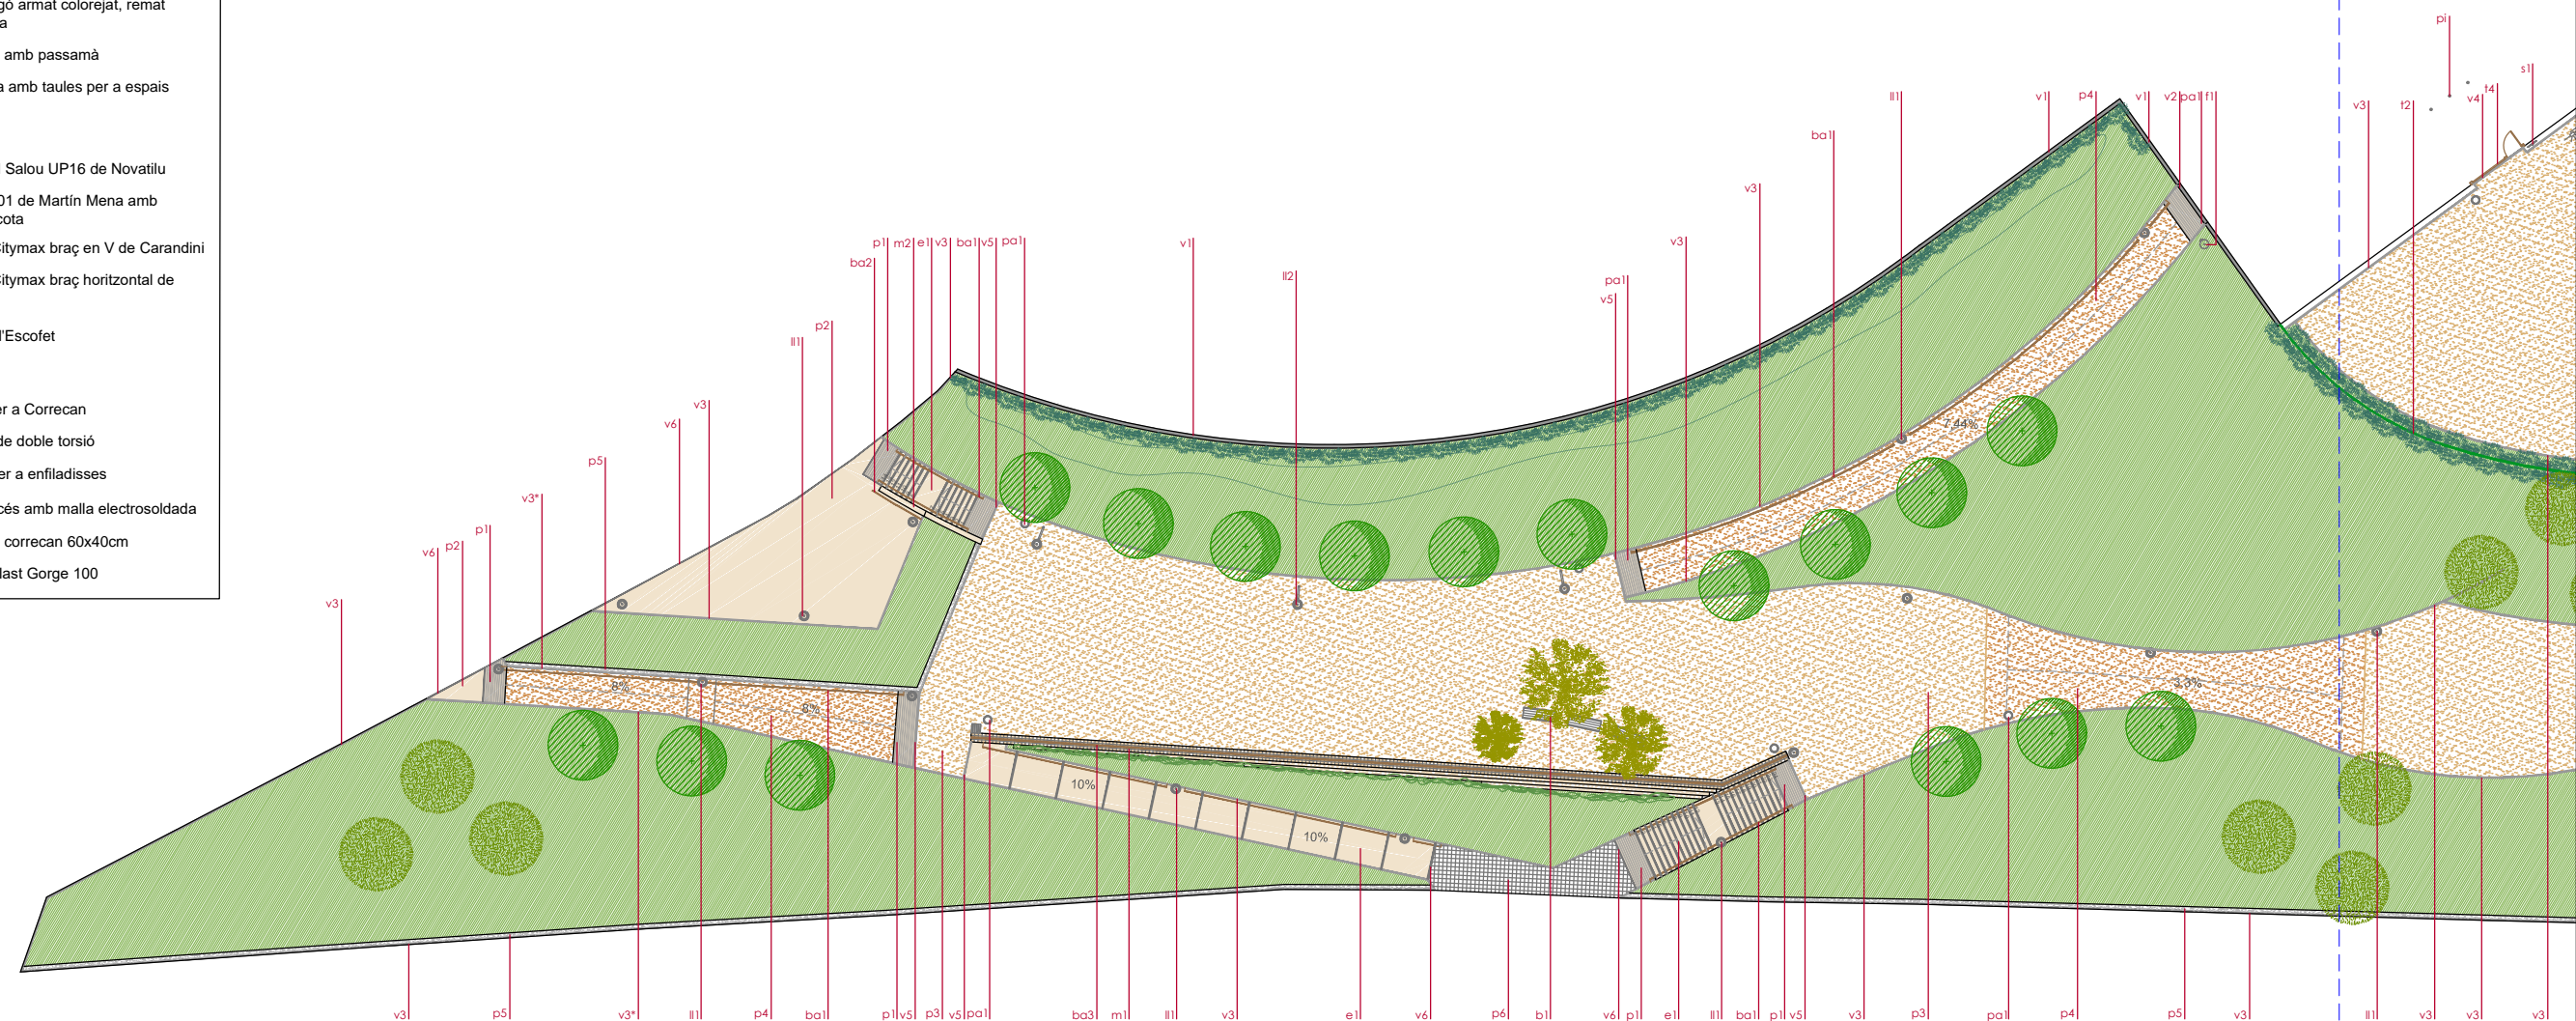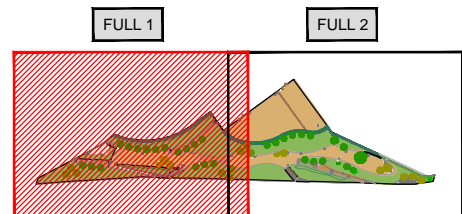

Encavalcament full 1

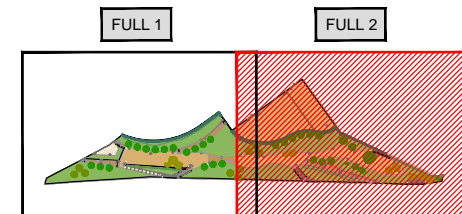

LLEGENDA ACABATS	
v1	- Vorada tipus G-3
v2	- Vorada tipus R-20
v3	- Vorada tipus P-2
v3*	- Vorada tipus P-2 a 10cm sobre rasant
v4	- Vorada tipus P-3
v5	- Vorada tipus P-1
v6	- Pletina metàl.lica galvanitzada
p1	- llosa de formigó tipus Vulcano tactile de Breinco
p2	- Paviment de formigó colorejat
p3	- Paviment de sauló
p4	- Paviment de sauló sòlid
p5	- Graves
p6	- Paviment de panot hidràulic
m1	- Mur de gavions
m2	- Mur de formigó armat colorejat
e1	- Escales de formigó armat colorejat, remat graó de peça basàltica
ba1	- Barana de fusta amb passamà
ba2	- Barana de fusta amb taules per a espais oberts
ba3	- Barana de fusta
pa1	- Paperera model Salou UP16 de Novatilu
f1	- Font model FXU-01 de Martín Mena amb abeurador per a mascota
l1	- Lluminiària SCL Citymax braç en V de Carandini
l2	- Lluminiària SCL Citymax braç horitzontal de Carandini
b1	- Banc Montseny d'Escofet
b2	- Banc de formigó
t1	- Tanca de fusta per a Correcan
t2	- Tanca metàl.lica de doble torsió
t3	- Malla metàl.lica per a enfiladisses
t4	- Porta i tanca d'accés amb malla electrosoldada
s1	- Senyal informatiu correcan 60x40cm
pi	- Pilona extraïble x-last Gorge 100

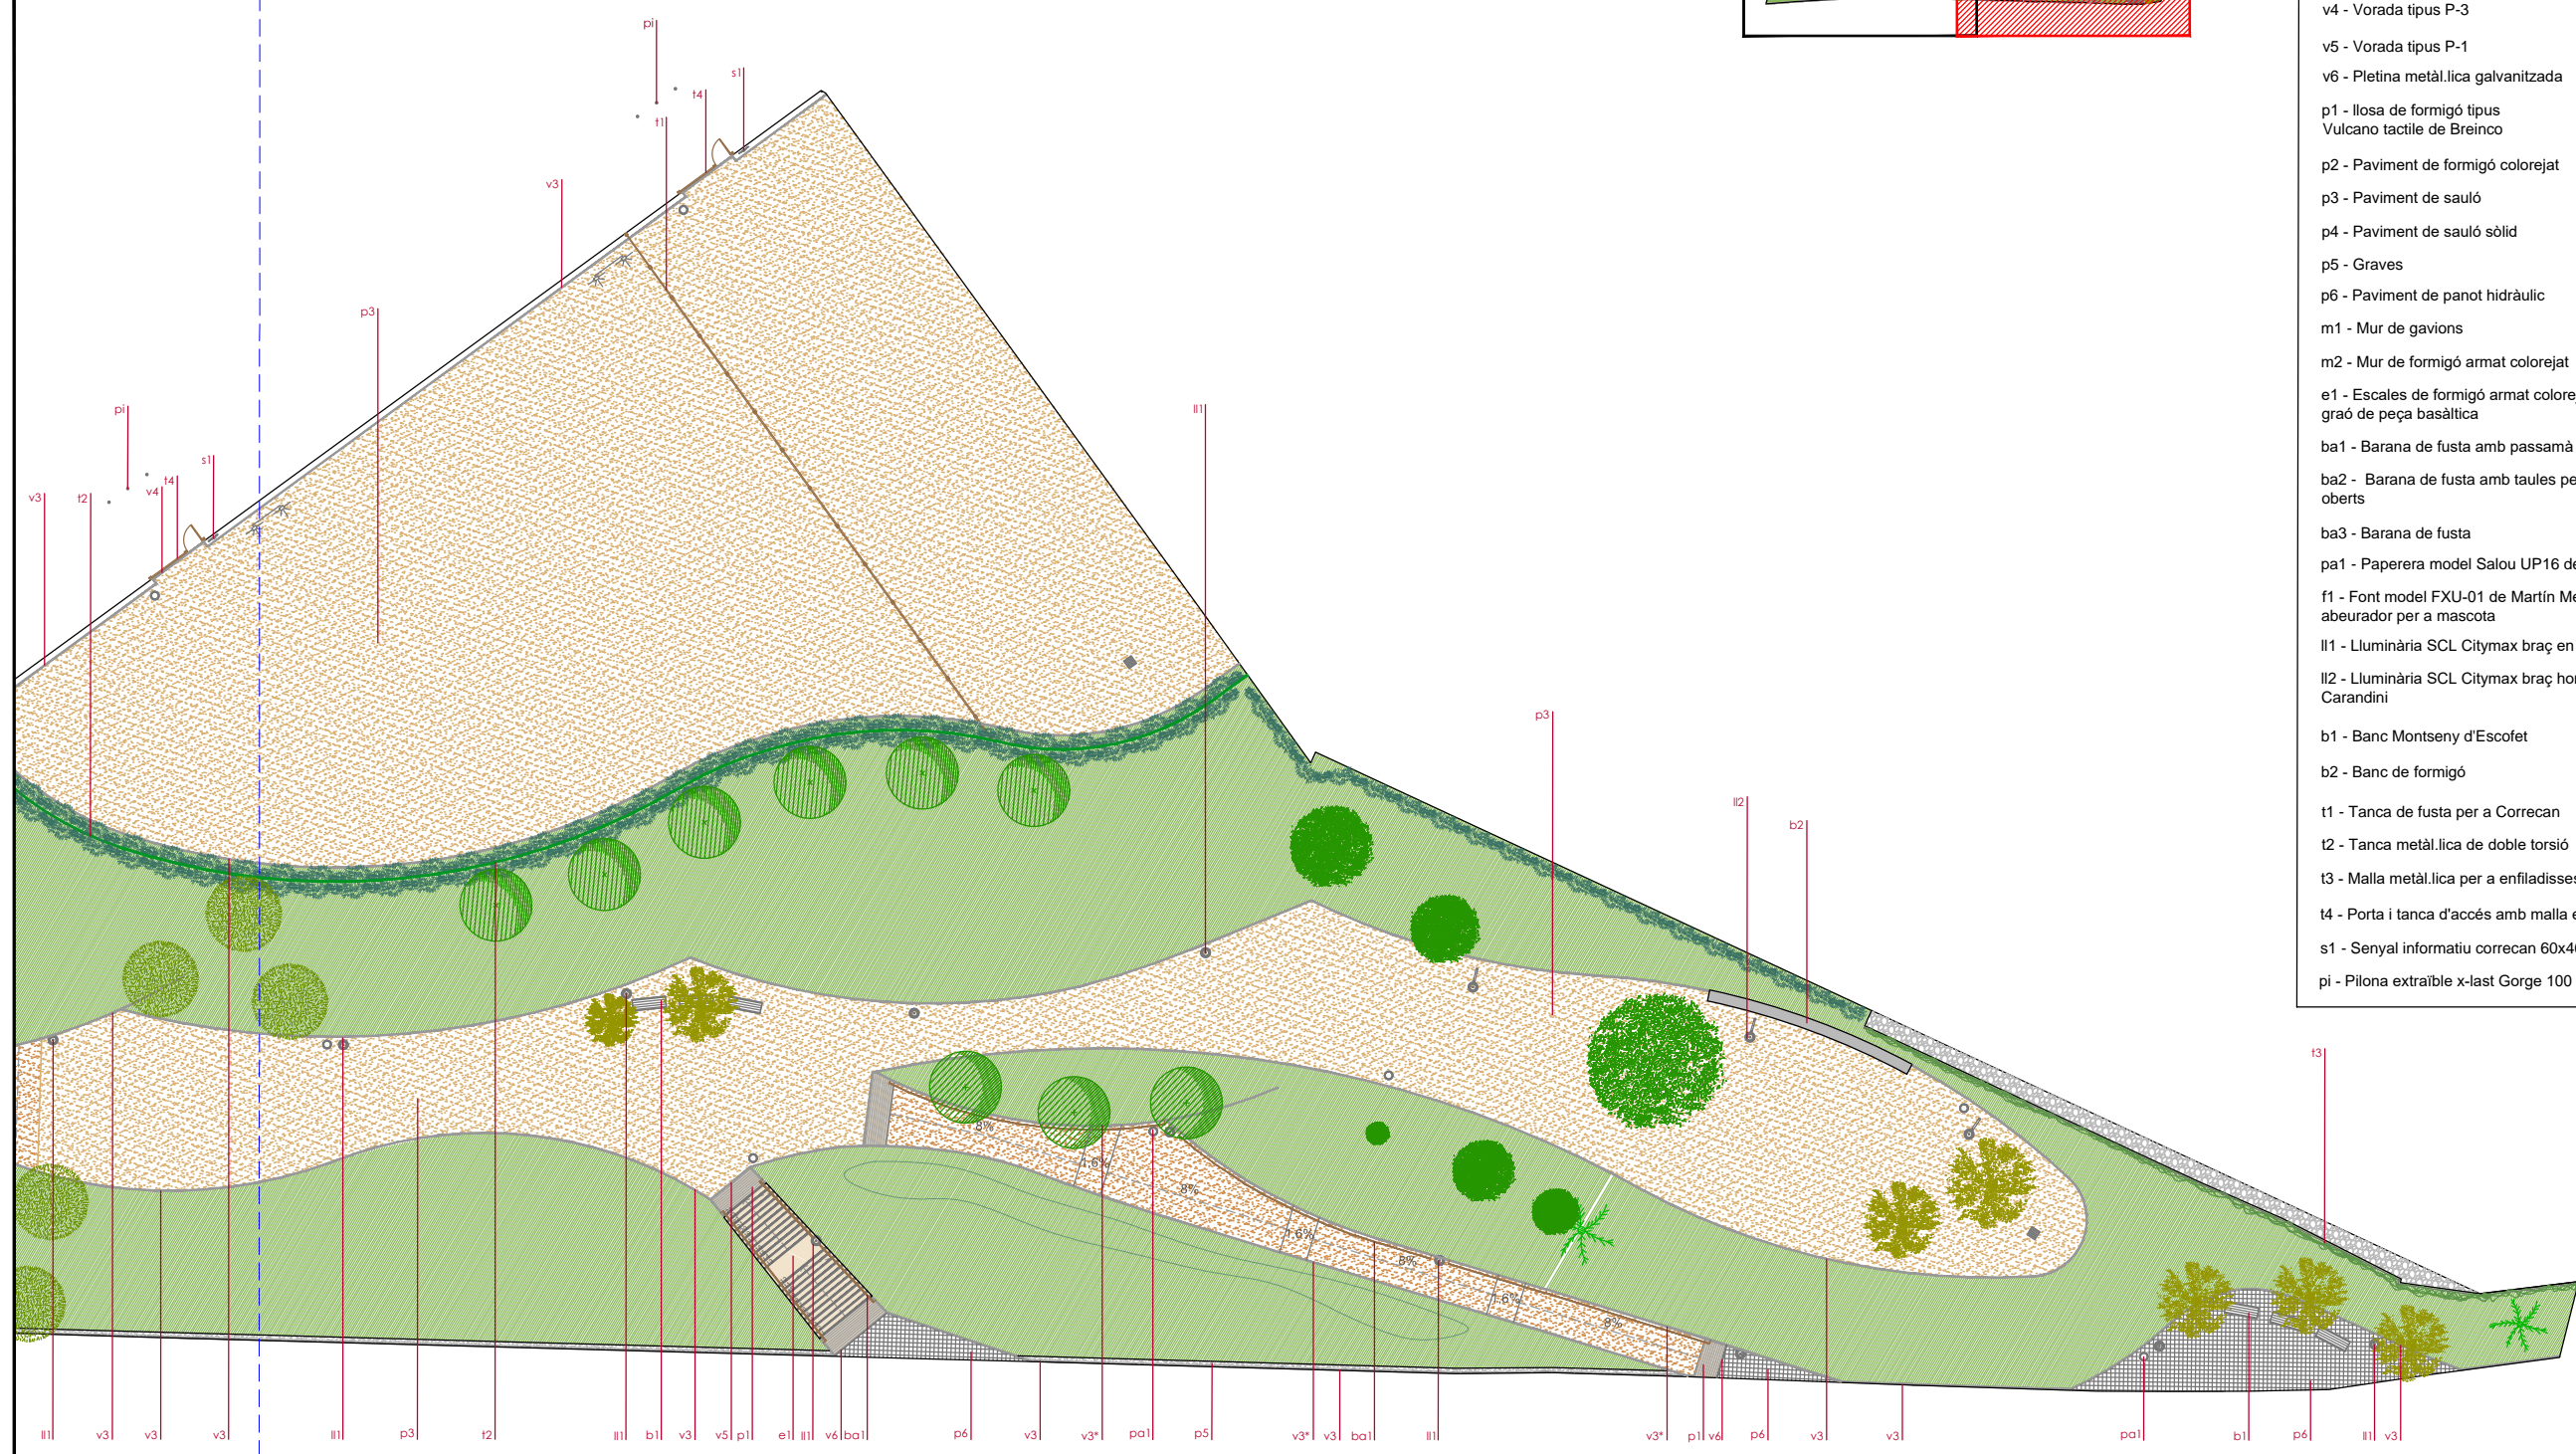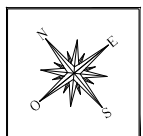

Ed. 1



VIST I PLAU
MARILUZ ARAUJO CANTON
CAP GESTIÓ POLITICA TERRITORIAL



TÍTOL DEL PROJECTE
PROJECTE D'URBANITZACIÓ DELS ESPAIS LLIURES DEL SECTOR MILLÀS OEST A CORNELLÀ DE LLOBREGAT (BARCELONA)

AUTORS DEL PROJECTE
PAU ROVIRA I BONET MARTA BARRAGÁN CASTANER

DATA
MARÇ 2017


NOM DEL PLÀNOL
PLANTA ACABATS I DETALLS URBANITZACIÓ

ESCALA
1/400


PLÀNOL NÚM.
10
FULL 2 DE 7

PAVIMENTS

P1 - LLOSA DE FORMIGÓ PREFABRICADA TIPUS VULCANO TÀCTILE DE BREINCO 40X40X7cm

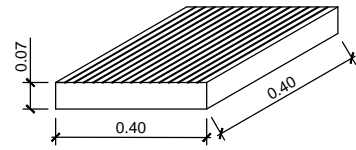


P2 - PAVIMENT DE FORMIGÓ FORMIGÓ COLOREJAT

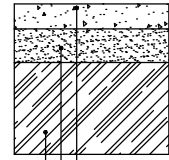


PAVIMENT DE FORMIGÓ hf-4,5 DE 15cm DE GRUIX AMB FIBRES. ACABAT RASPATLLAT FÍ I COLOREJAT
15 cm TOT-Ú ARTIFICIAL COMPACTAT 98% PM
TERRENY EXISTENT

P3 - PAVIMENT DE SAULÓ GARBELLAT

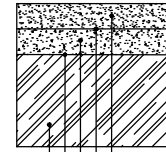

PAVIMENT DE SAULÓ GARBELLAT DE 15cm DE GRUIX
GEOTÈXIL DE 150 gr/m²
15 cm DE GRAVA DE Ø 12-18 mm RENTADA
GEOTÈXIL DE 150 gr/m²
TERRENY EXISTENT


P4 - PAVIMENT DE SAULÓ SÒLID

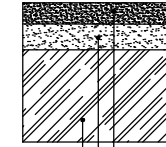

PAVIMENT DE SAULÓ SÒLID COMPACTAT DE 10cm DE GRUIX
15 cm TOT-Ú ARTIFICIAL COMPACTAT 98% PM
TERRENY EXISTENT


LLOSETA HIDRÀULICA DE MORTER COMPRIMIT

P6 - PANOT 4 PASTILLES 20X20X4cm

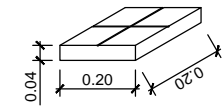


VORADES


V1 - VORADA TIPUS G-3 DE FORMIGÓ PREFABRICAT

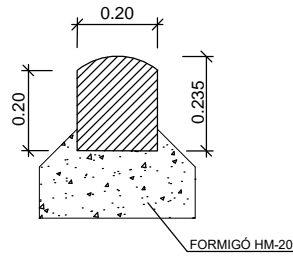


V2 - VORADA TIPUS R-20 DE FORMIGÓ PREFABRICAT

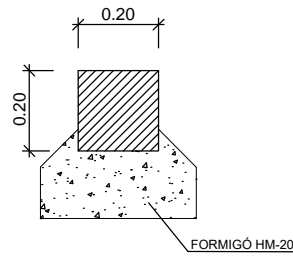


V3 - VORADA TIPUS P-2 DE FORMIGÓ PREFABRICAT

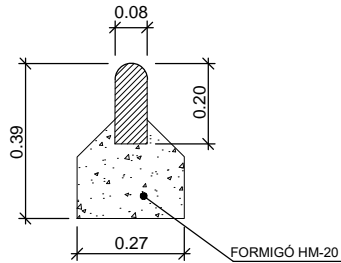


V4 - VORADA TIPUS P-3 DE FORMIGÓ PREFABRICAT

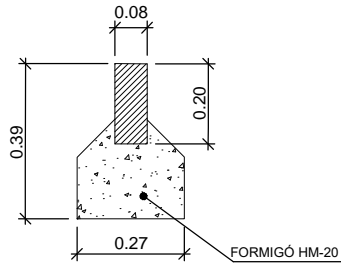

V5 - VORADA TIPUS P-1 DE FORMIGÓ PREFABRICAT

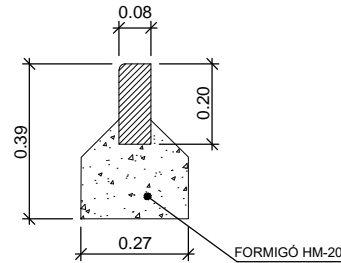


V6 - VORADA FORMADA PER PLETINA METÀL·LICA GALVANITZADA 1cm de gruix i 20cm de profunditat

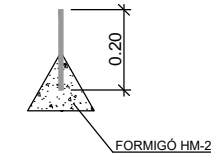


PA1- PAPERERA TIPUS MODEL SALOU UP16 DE NOVATILU

PLANTA

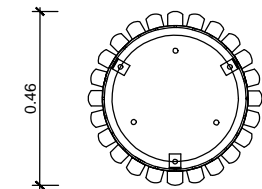


ALÇAT

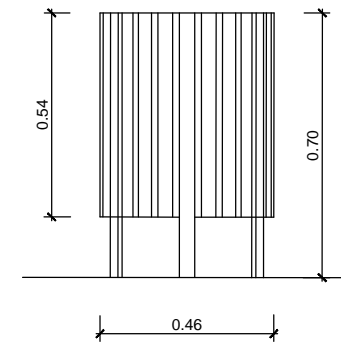


V3* - VORADA TIPUS P-2 DE FORMIGÓ PREFABRICAT COL·LOCADA 10CM PER SOBRE LA RASANT DE LES RAMPES ACCESSIBLES

B1- BANC MONTSENY - ESCOFET


PERFIL

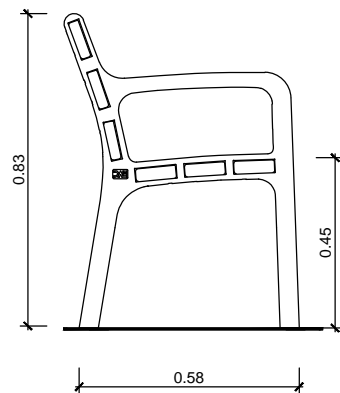

FRONTAL

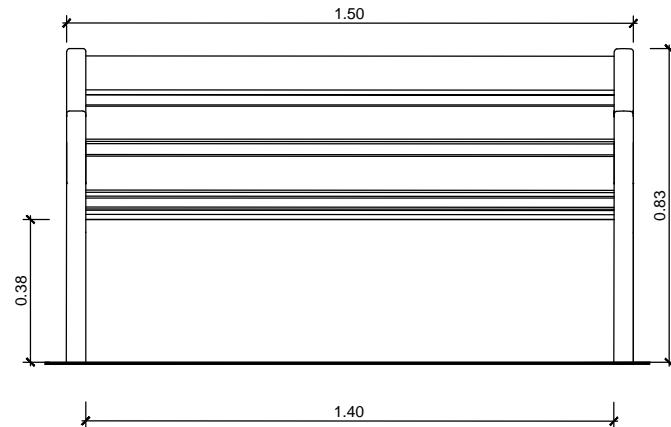

B2 - BANC DE FORMIGÓ IN-SITU

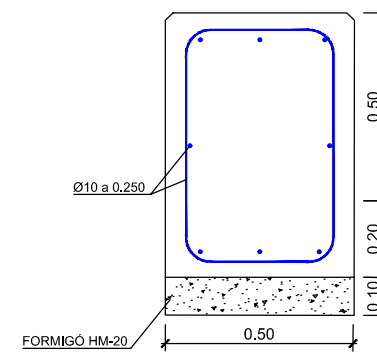

REF.	A	B	H	H1
UP16.	460mm	-	700mm	540mm



FABRICACIÓ: Paperera fixa amb estructura metal·lica revestida amb 24 llistons de fusta de 40x35mm, sis d'ells més llargs cobrint l'estructura de fixació a terra. Cubell interior d'acer galvanitzat.

ACABAT: Color caoba amb protecció fungicida, insecticida i hidròfuga.



INSTAL·LACIÓ: Fixació al terra mitjançant 3 cargols M8, no subministrats.

BARANES



BA1 - BARANA PER A RAMPA I ESCALA

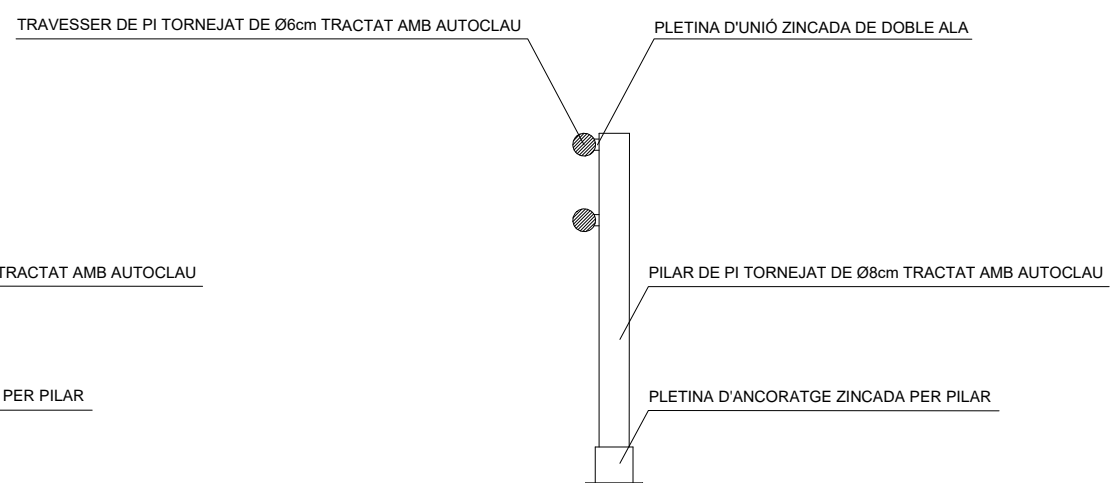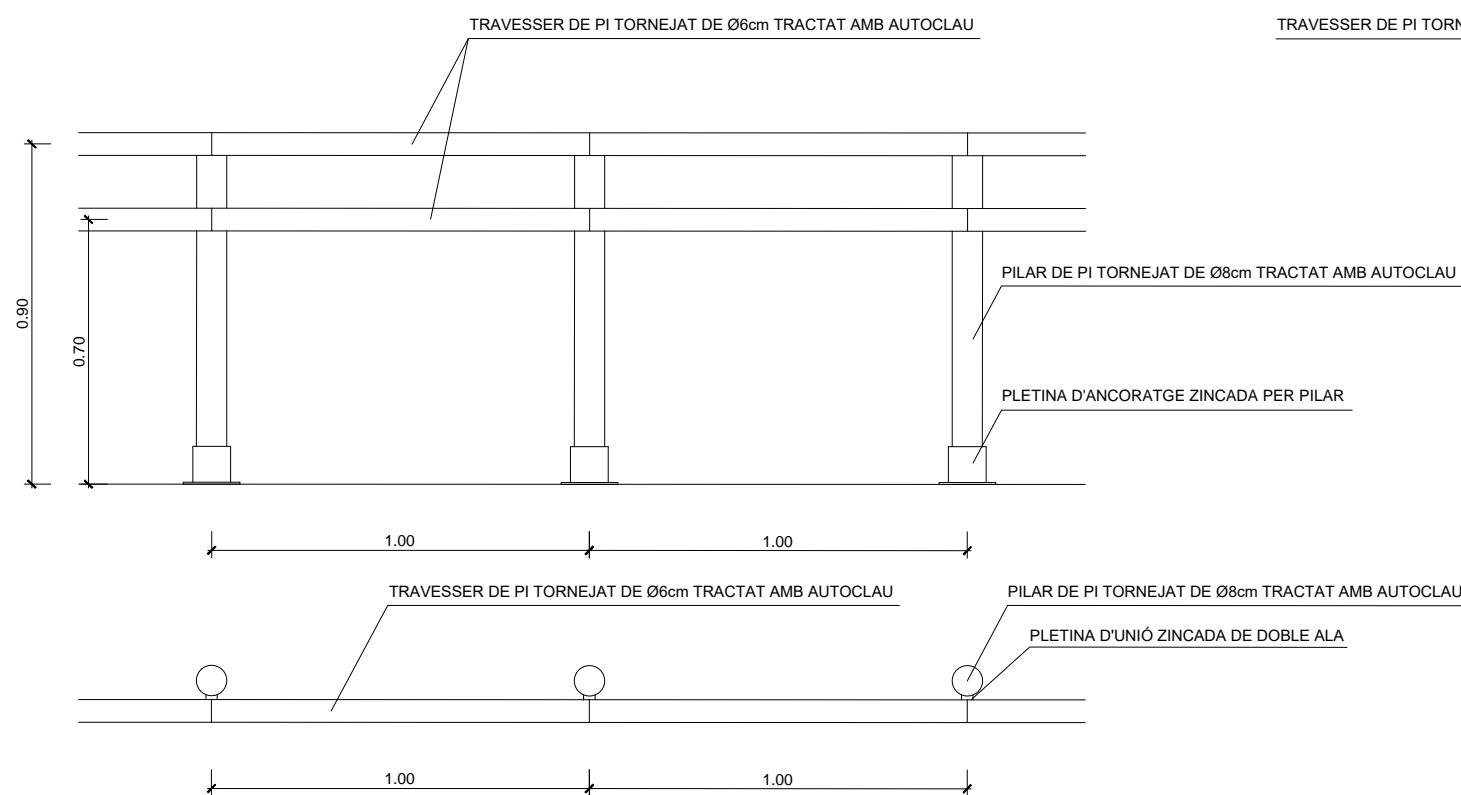

BA2 - BARANA ESPAIS OBERTS

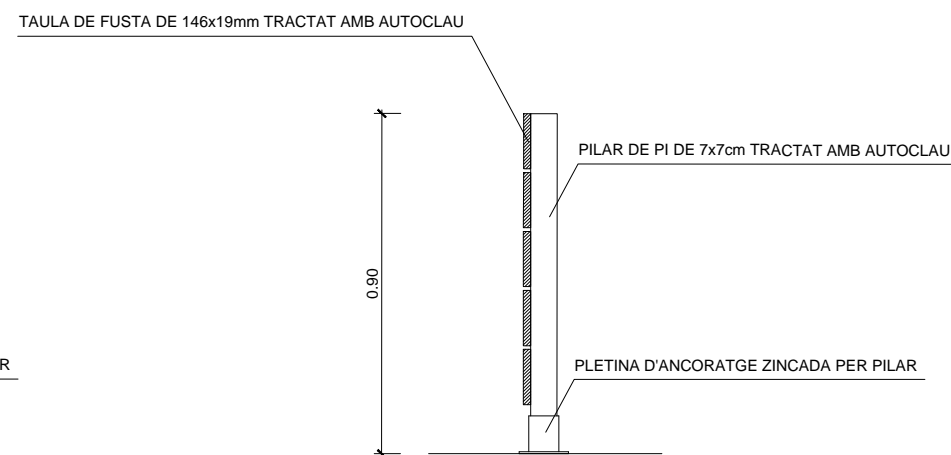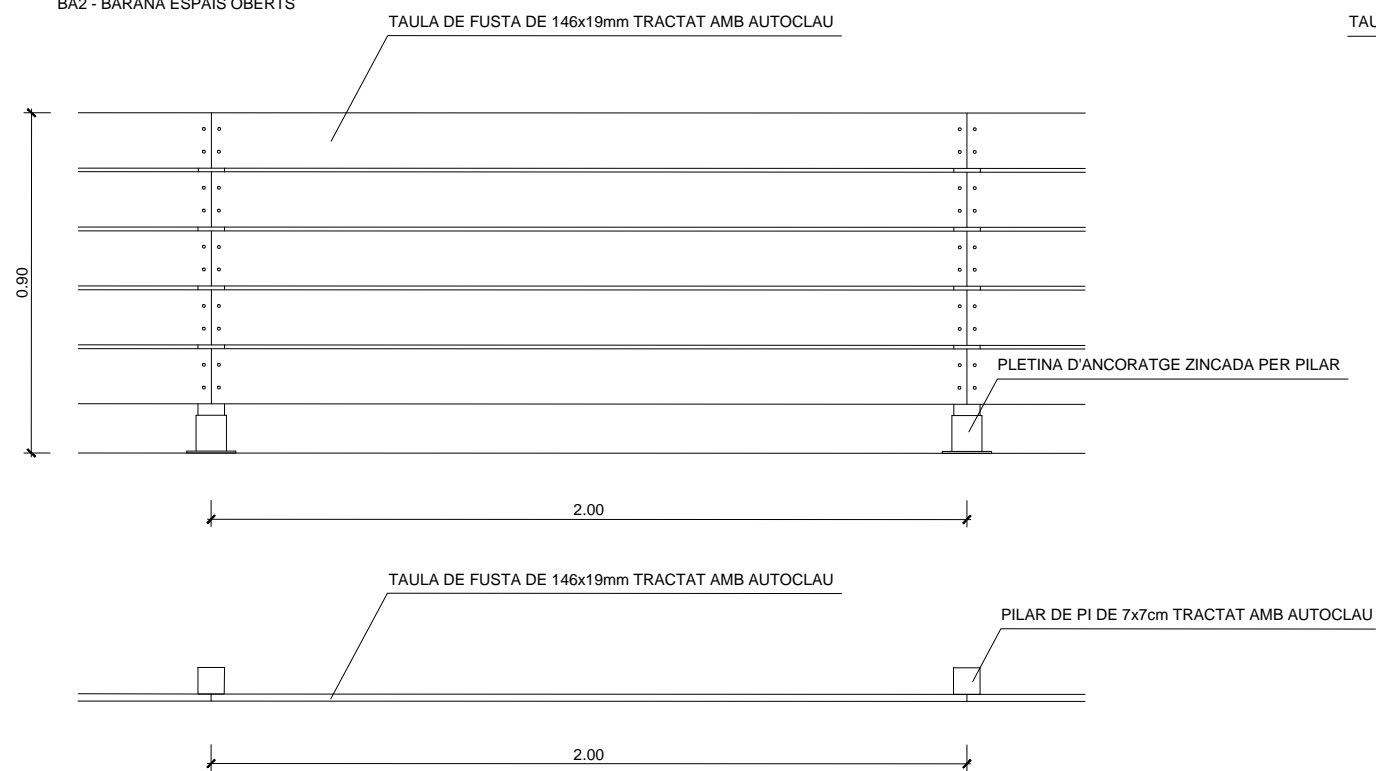


BA1 - BARANA PER A RAMPA I ESCALA

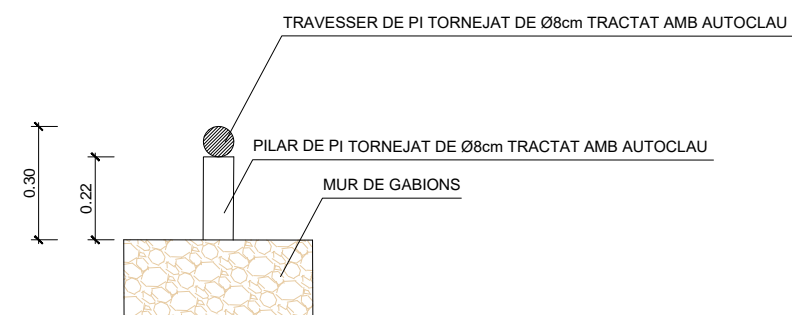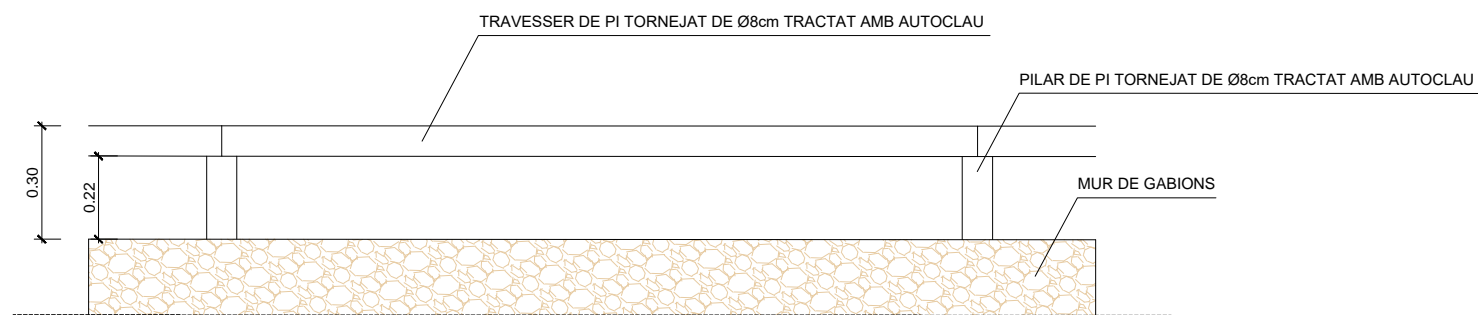


T1 - TANCA DE FUSTA PER A CORRECAN



PLANTA

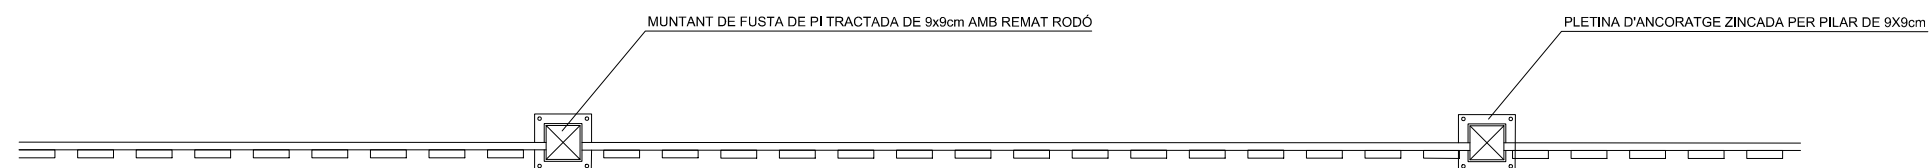


ALÇAT

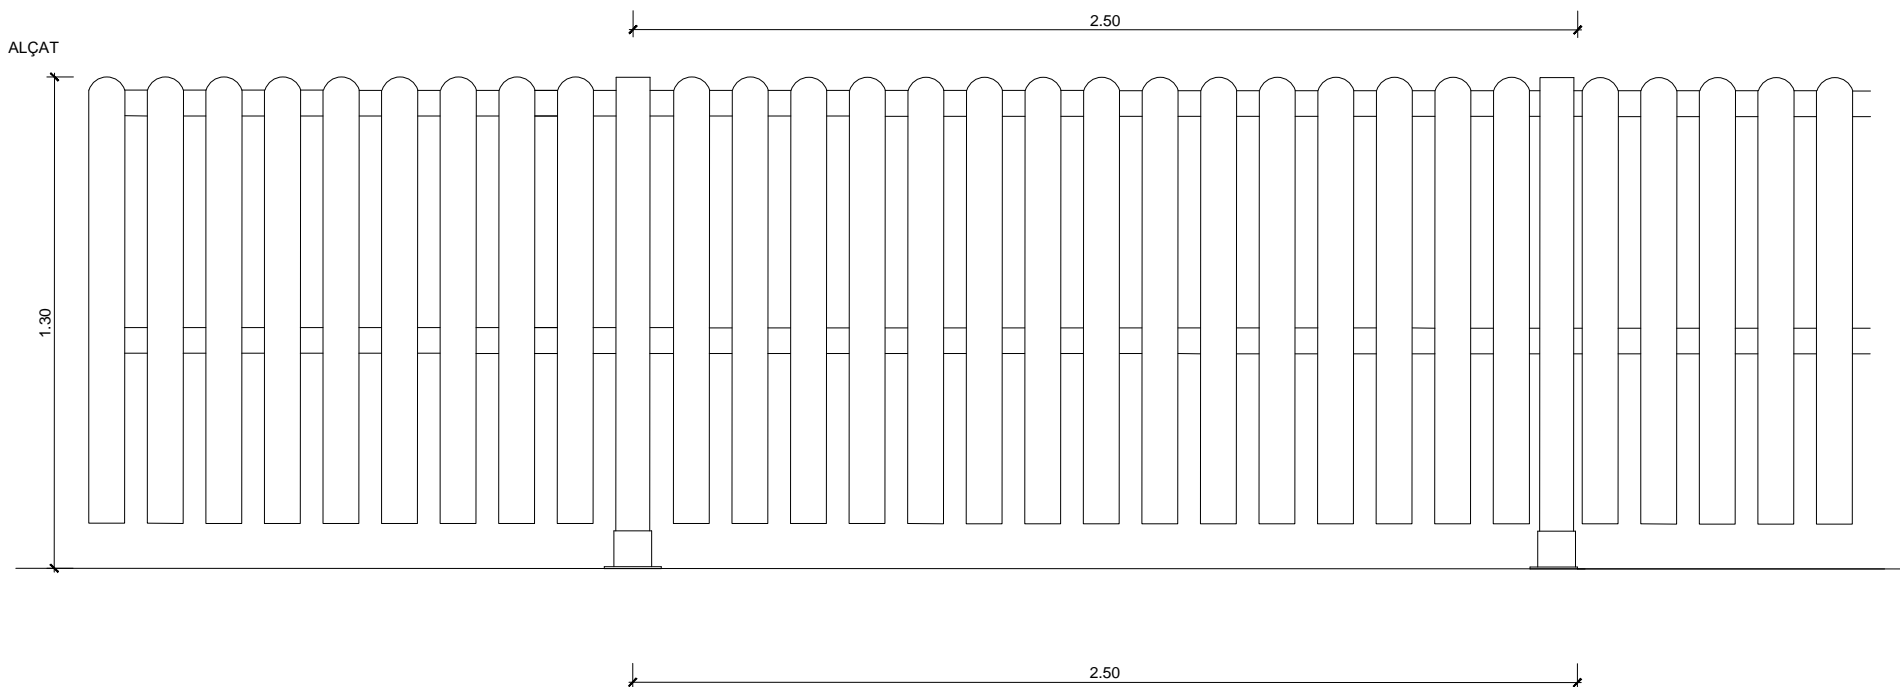


DETALL ANCORATGE

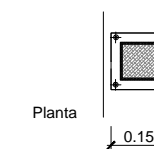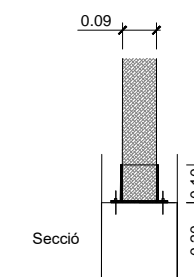


T2 - TANCA METÀL·LICA DE DOBLE TORSIÓ

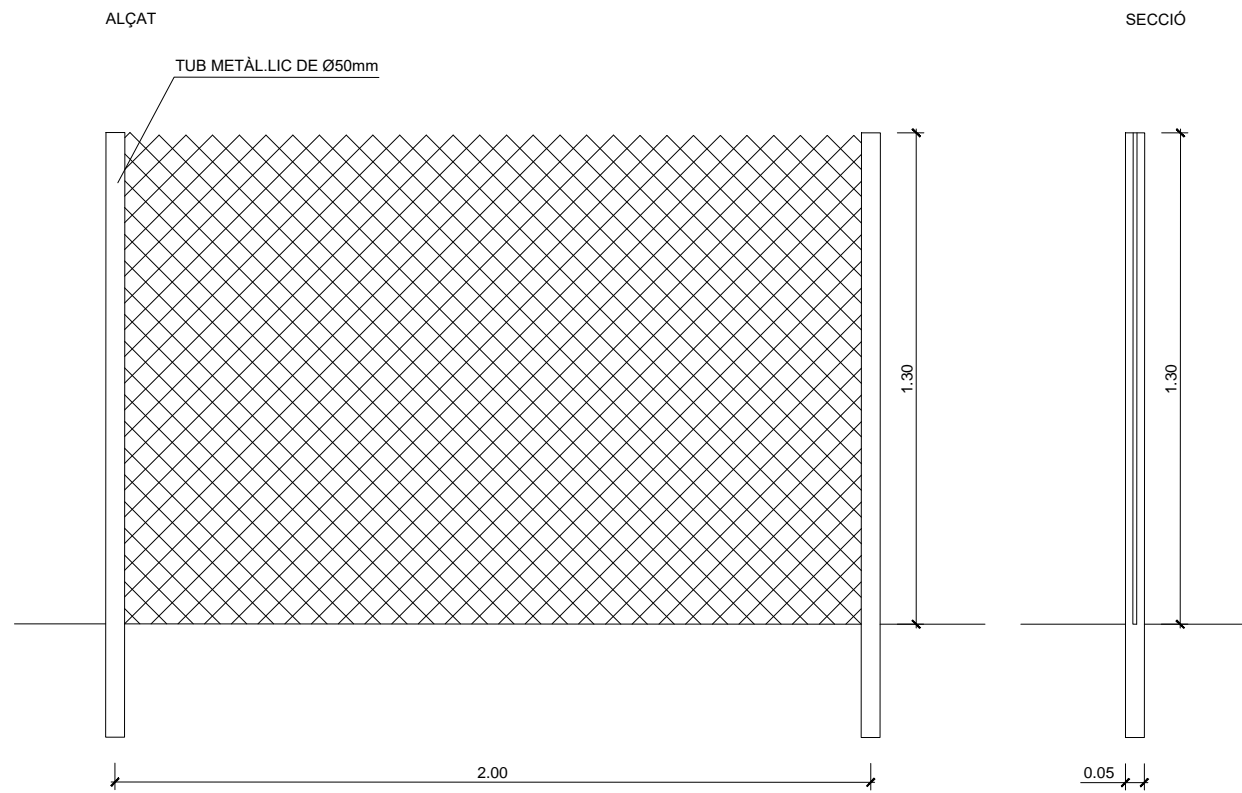

PLANTA

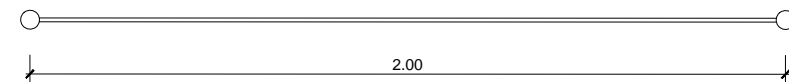

T3 - TANCA METÀL·LICA PER A ENFILADISSA

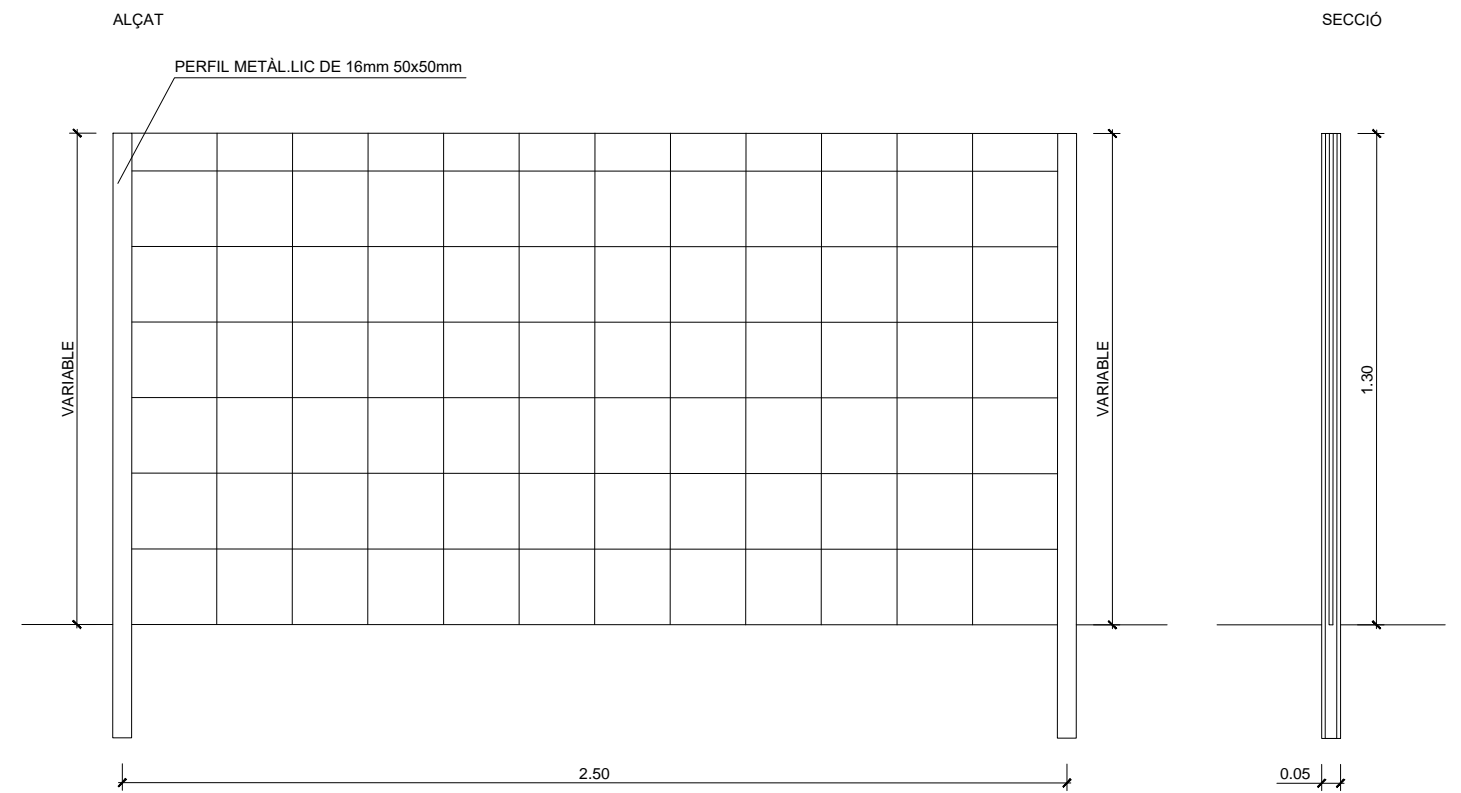

PLANTA

