

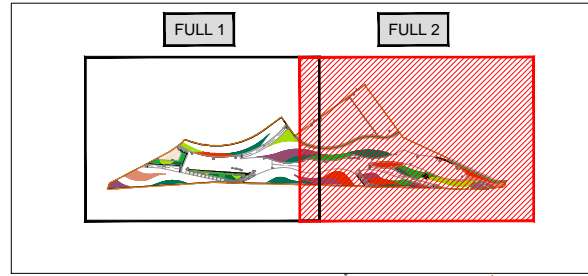
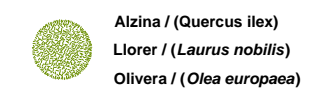


Encavalcament full 1

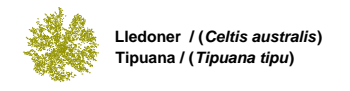

ARBRAT

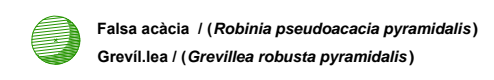

ARBUSTIVA MITJANA I MATES (0,5-1 m.)





Entapitzant (0,1- 0,3 m.)



ARBUSTIVA BAIXA (0,2-1 m.)



ENFILADISSES

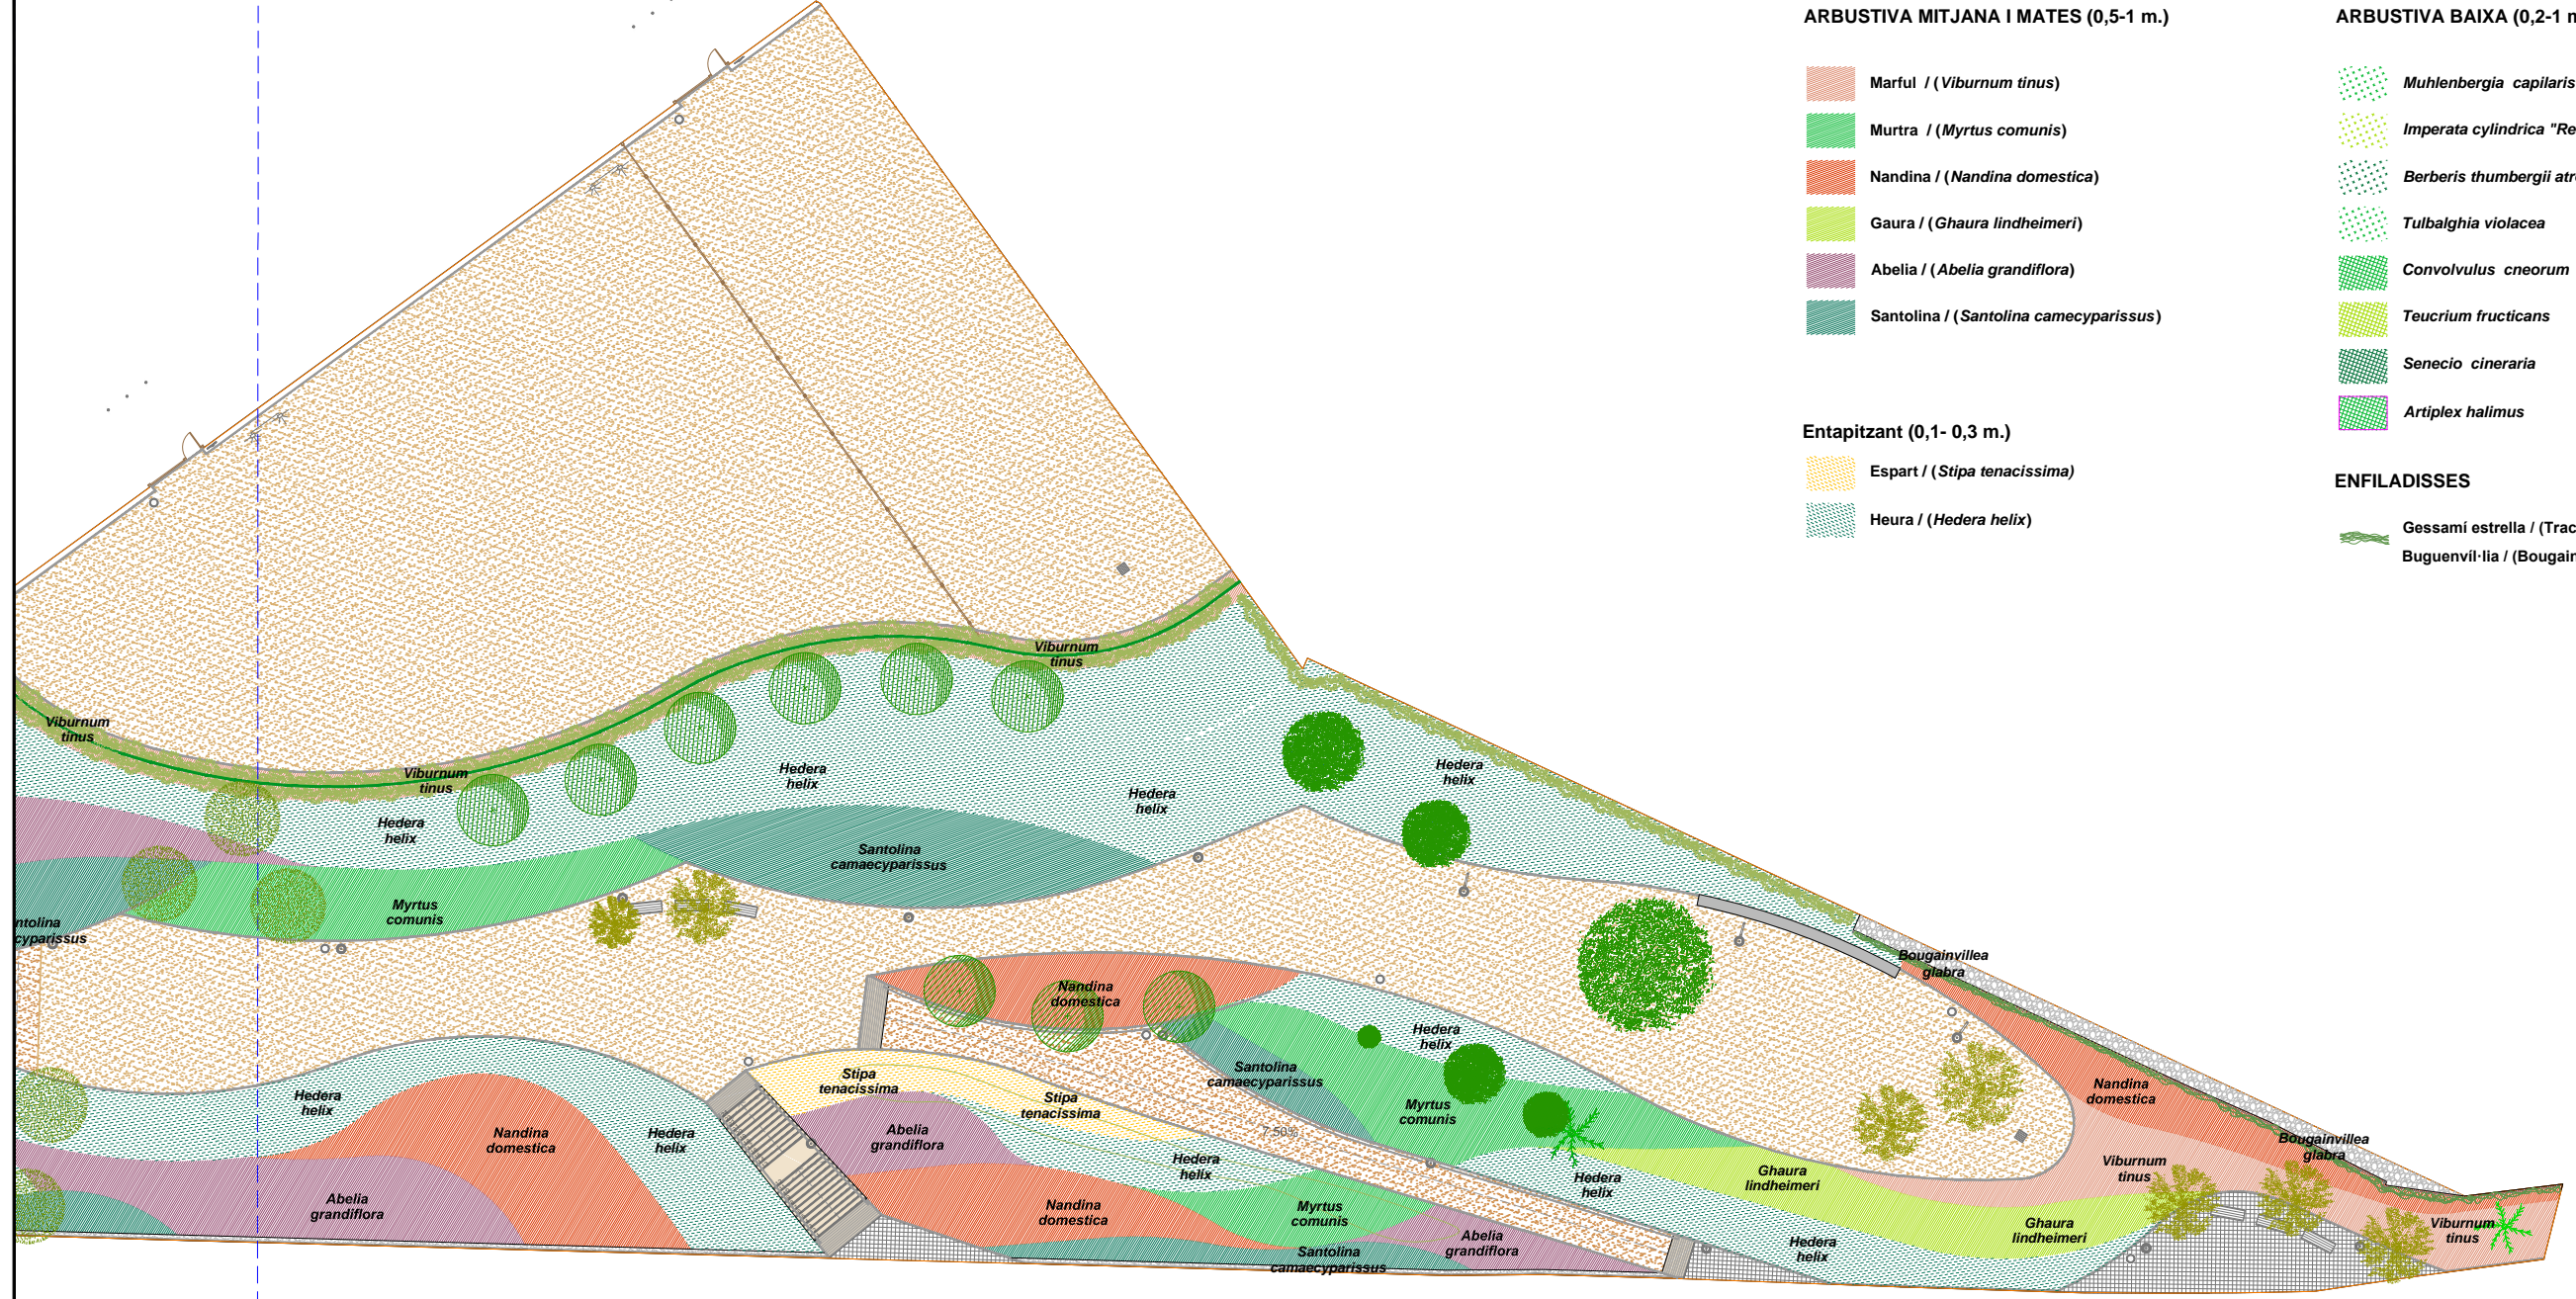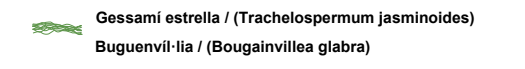

Ed. 1



VIST I PLAU
MARILUZ ARAUJO CANTON
CAP GESTIÓ POLITICA TERRITORIAL



TÍTOL DEL PROJECTE
PROJECTE D'URBANITZACIÓ DELS ESPAIS LLIURES DEL SECTOR MILLÀS OEST A CORNELLÀ DE LLOBREGAT (BARCELONA)

AUTORS DEL PROJECTE
PAU ROVIRA I BONET MARTA BARRAGAN CASTANER


DATA
MARÇ 2017

NOM DEL PLÀNOL
PLANTA JARDINERIA


ESCALA
1/400

PLÀNOL NÚM.
17
FULL 2 DE 2



LLEGENDA	
	Escomesa
	Canonada PE Ø 63
	Canonada PE Ø 50
	Canonada PE Ø 40
	Canonada PE Ø 32
	Canonada PE Ø 25
	Arqueta d'entrada 60 x 100 cm.
	Arqueta principal 60 x 60 cm.
	Arqueta sectorial 60 x 60 cm.
	Arqueta de creuament 40 x 40 cm.
	Boca de reg
	Font
	X (sector de reg)

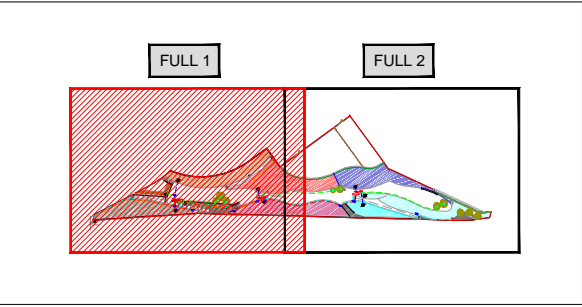


Encavalcament full 2

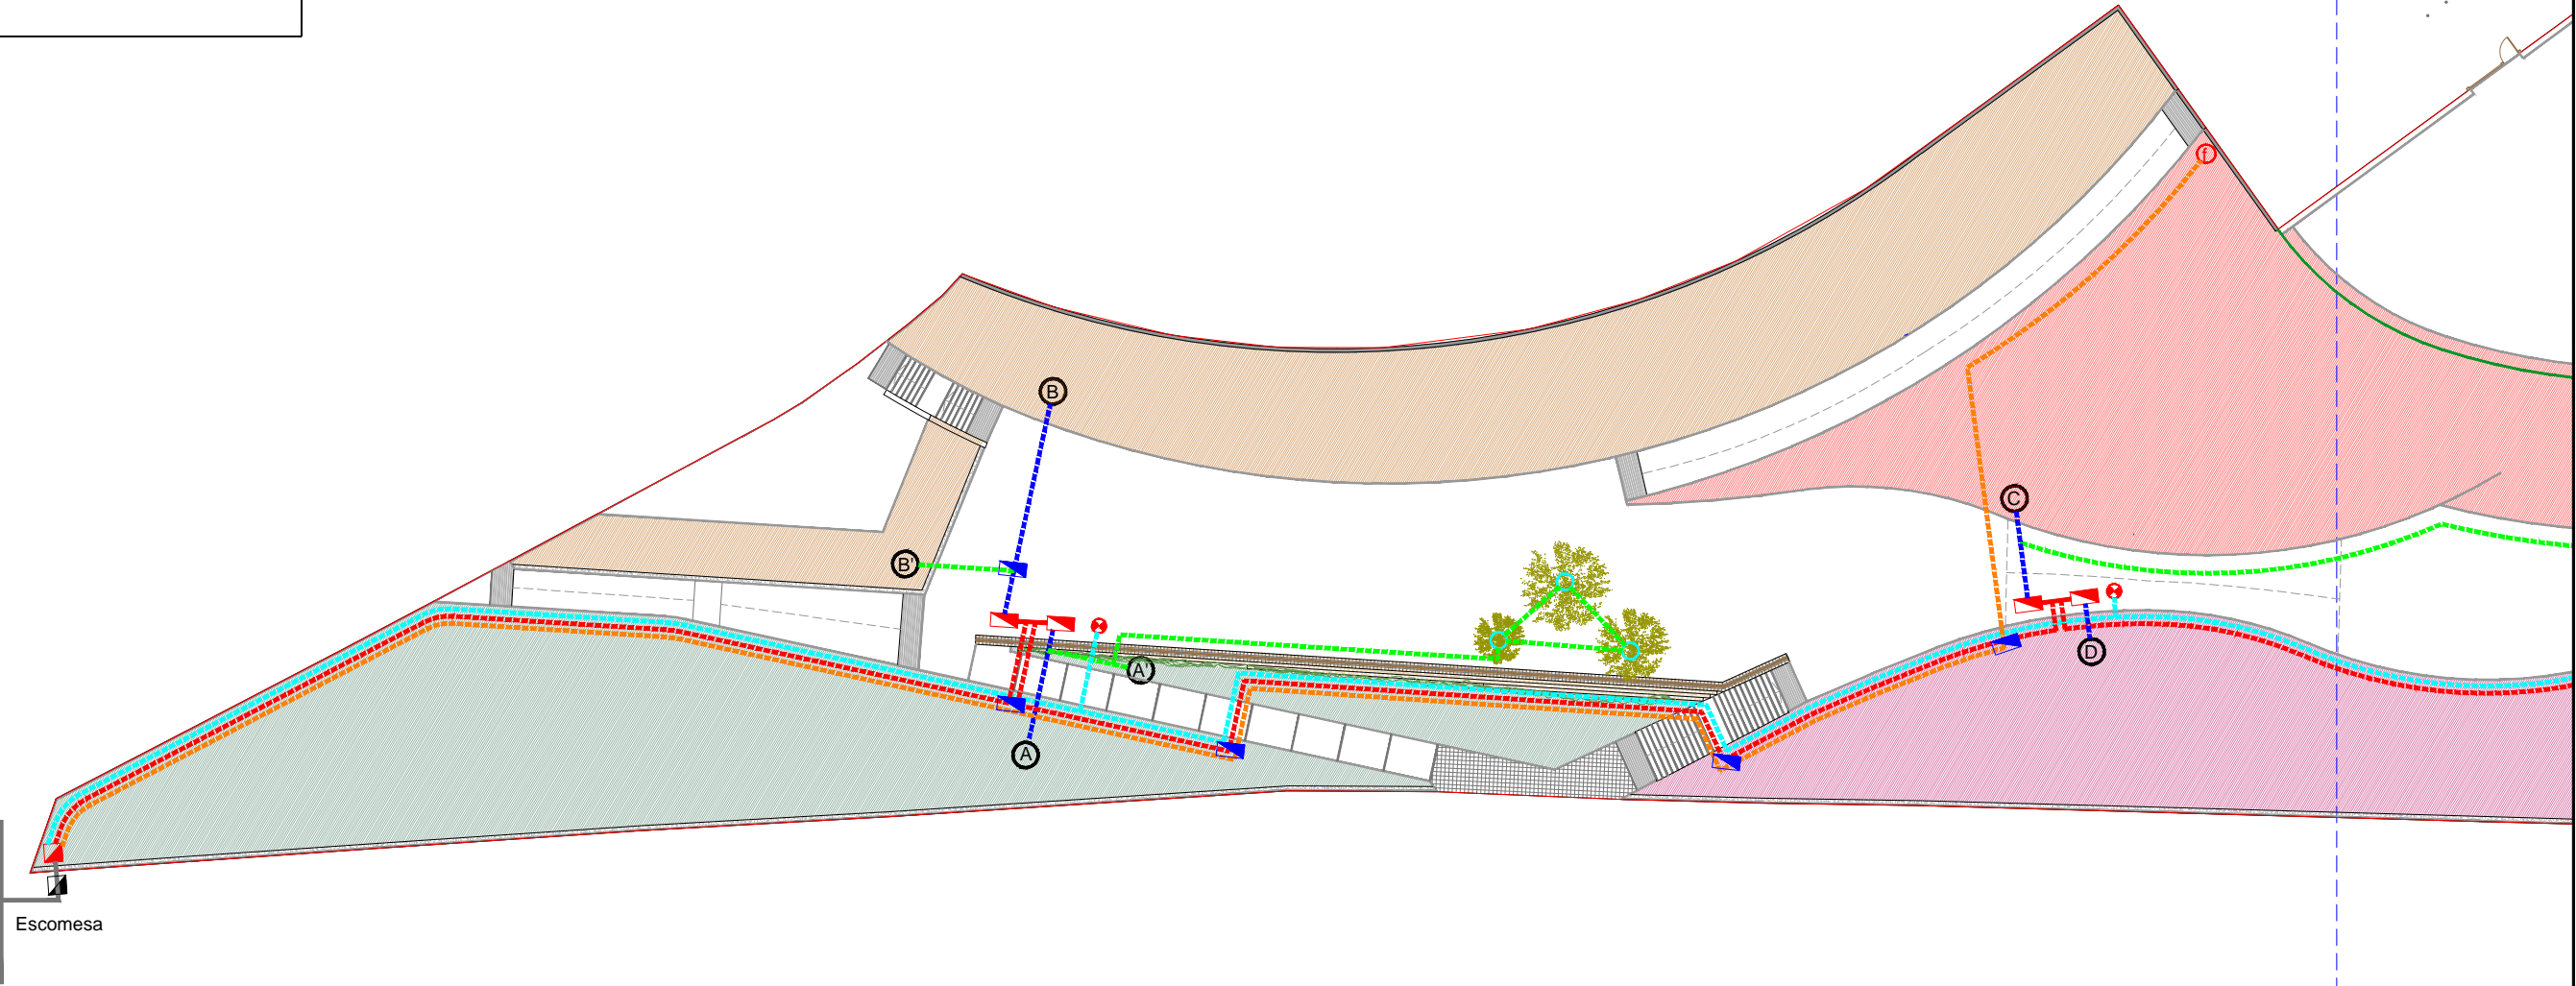

Encavalcament full 1

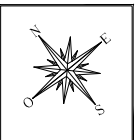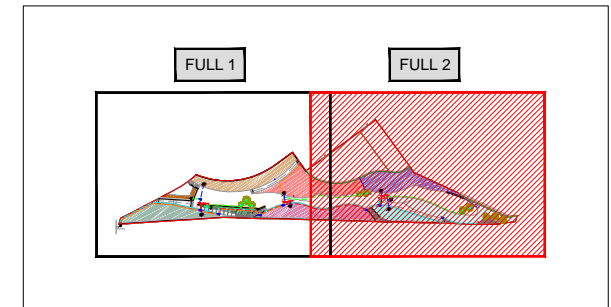


LLEGENDA	
	Escomesa
	Canonada PE Ø 63
	Canonada PE Ø 50
	Canonada PE Ø 40
	Canonada PE Ø 32
	Canonada PE Ø 25
	Arqueta d'entrada 60 x 100 cm.
	Arqueta principal 60 x 60 cm.
	Arqueta sectorial 60 x 60 cm.
	Arqueta de creuament 40 x 40 cm.
	Boca de reg
	Font
	X (sector de reg)

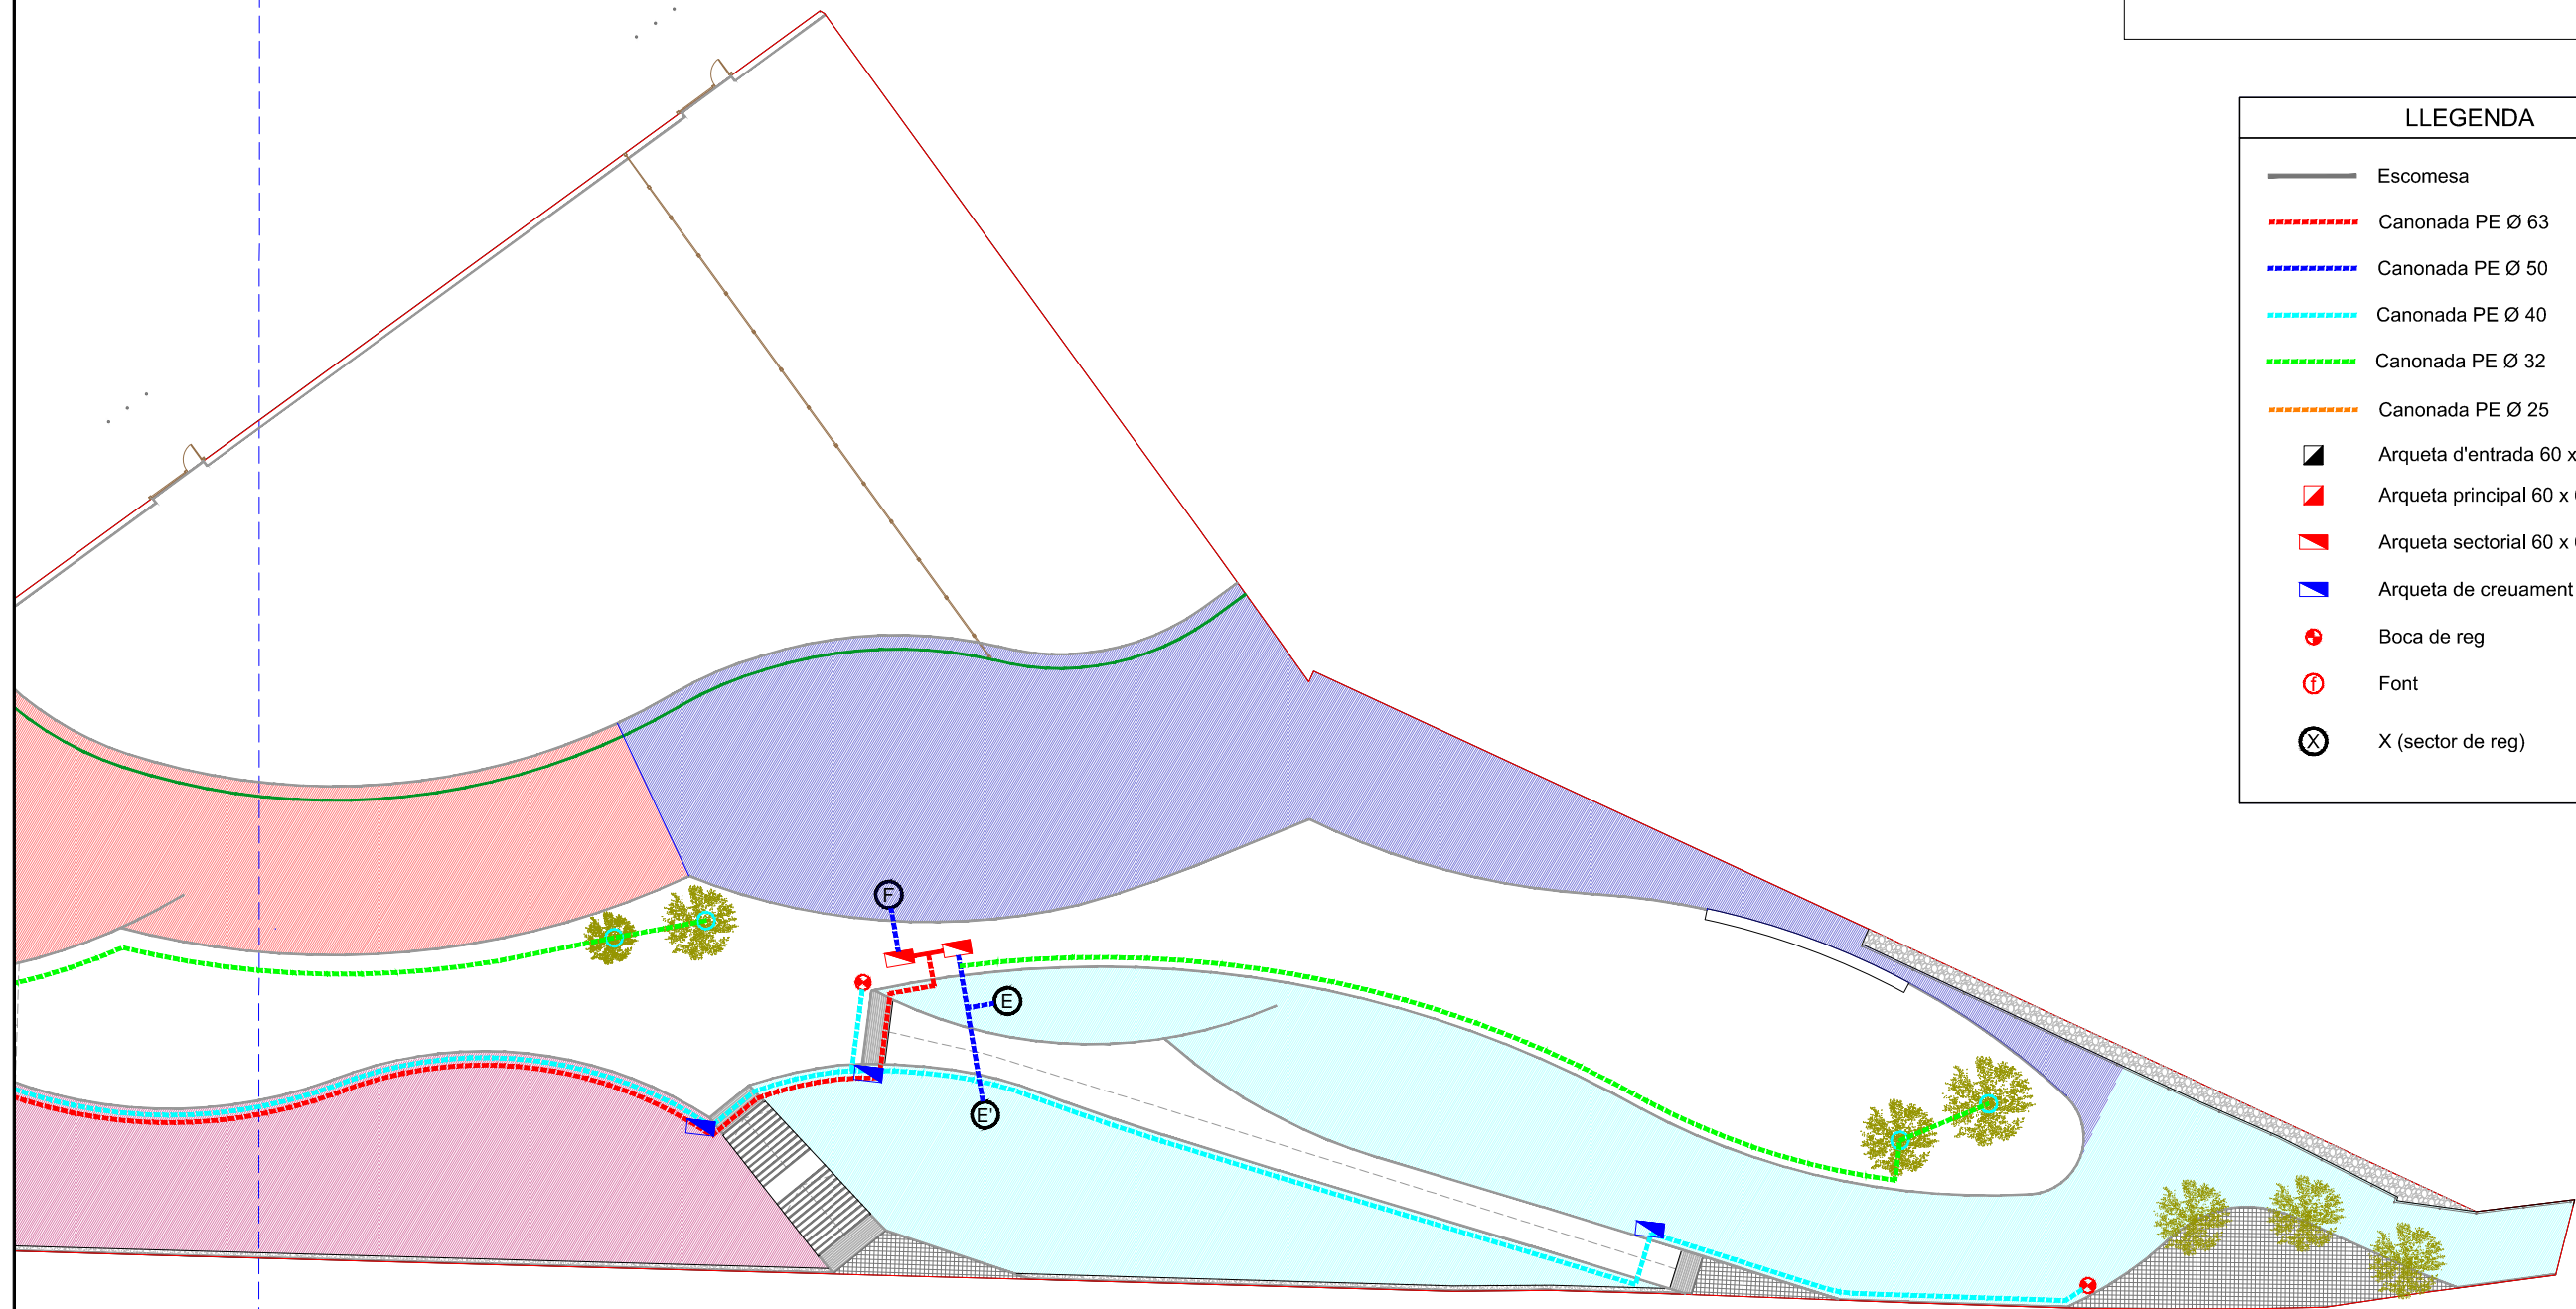


Ed. 1

ESQUEMA SISTEMA DE REG

LLEGENDA	
	Vàlvula antiretorn
	Contador
	Programador de reg per telegestió tipus Samcla o similar
	Clau de pas
	Electrovàlvula
	Reductor de pressió
	Filtre
	Boca de reg 1" 1/2
	Descàrrega automàtica
	Font
	Canonada PE Ø 90
	Canonada PE Ø 63
	Canonada PE Ø 50
	Canonada PE Ø 40
	Canonada PE Ø 32
	Canonada PE Ø 25
	Canonada de goters
	Cable elèctric
	Anelles amb goters
	Vàlvula de descàrrega
	Desguàs

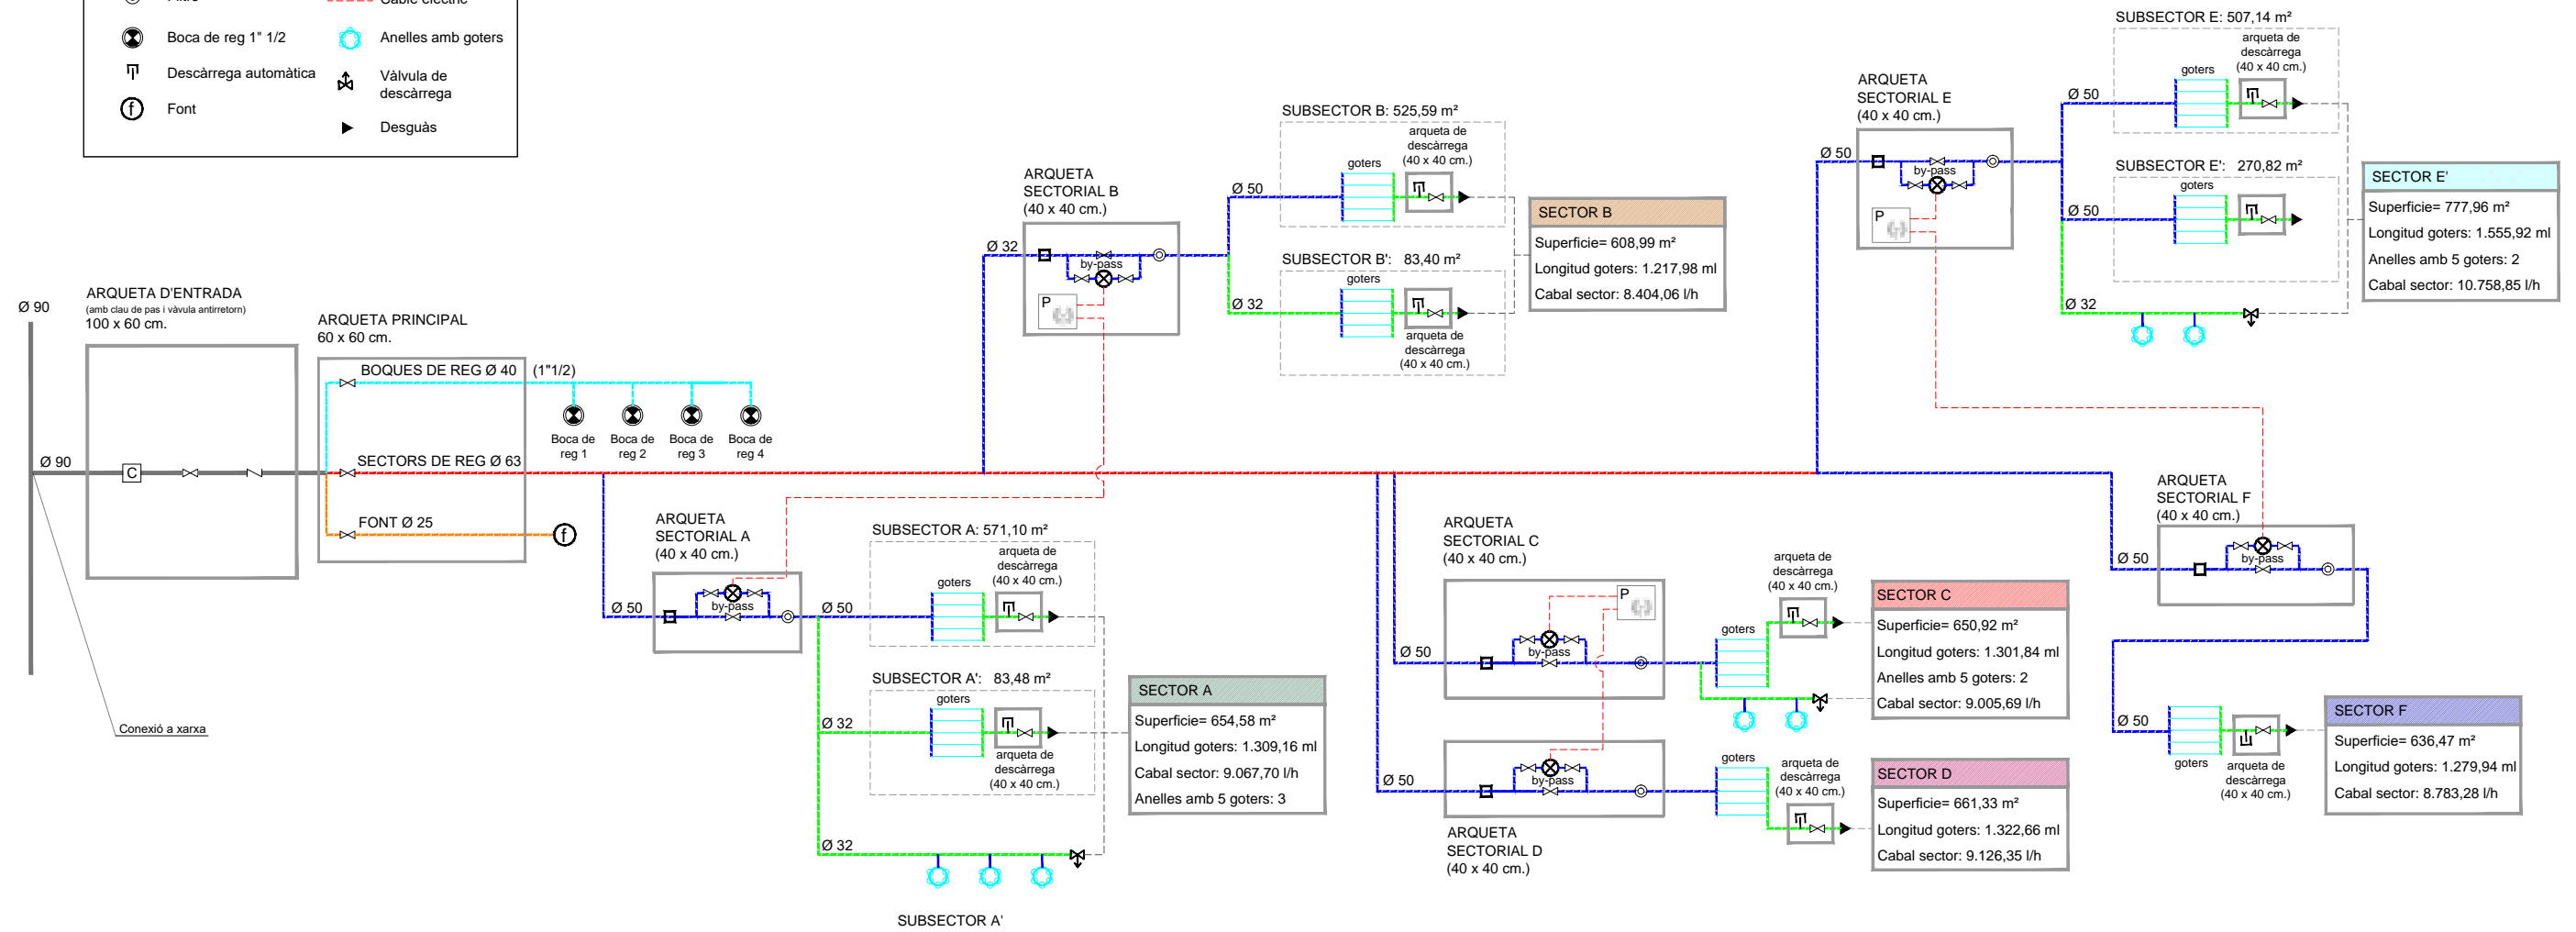


SECCIÓ DISPOSICIÓ TUBS DINS DE PARTERRES O PAVIMENTS DE SAULÓ

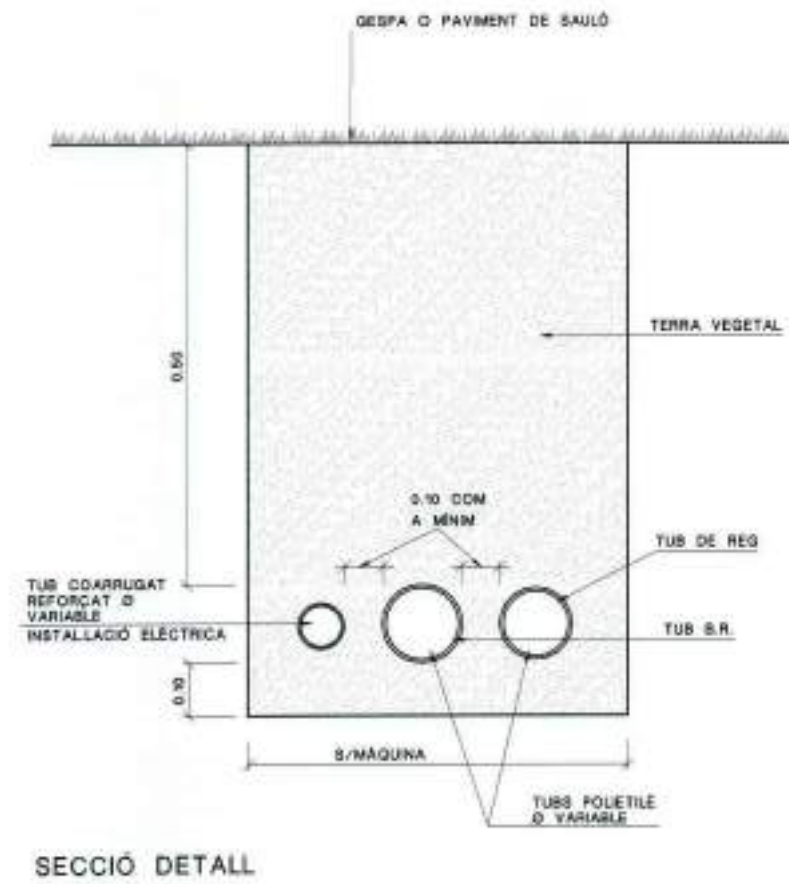

SECCIÓ DETALL


DETALL N^o 20

ESQUEMA REPRESENTATIU DE REG PER DEGOTEIG ALS PARTERRES

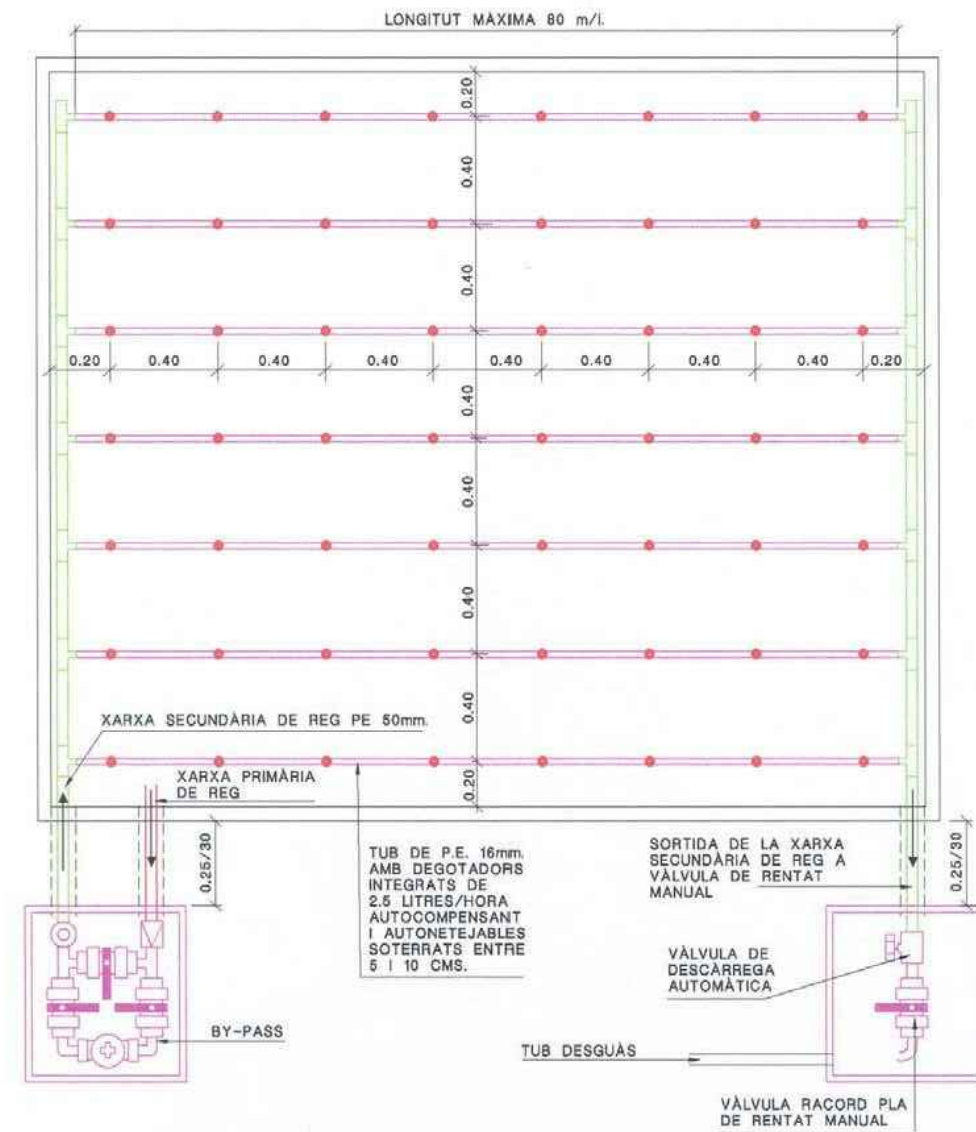


DETALL N^o 12

PERICÒ BY-PASS SECTORIAL SENZILL D'1,5"

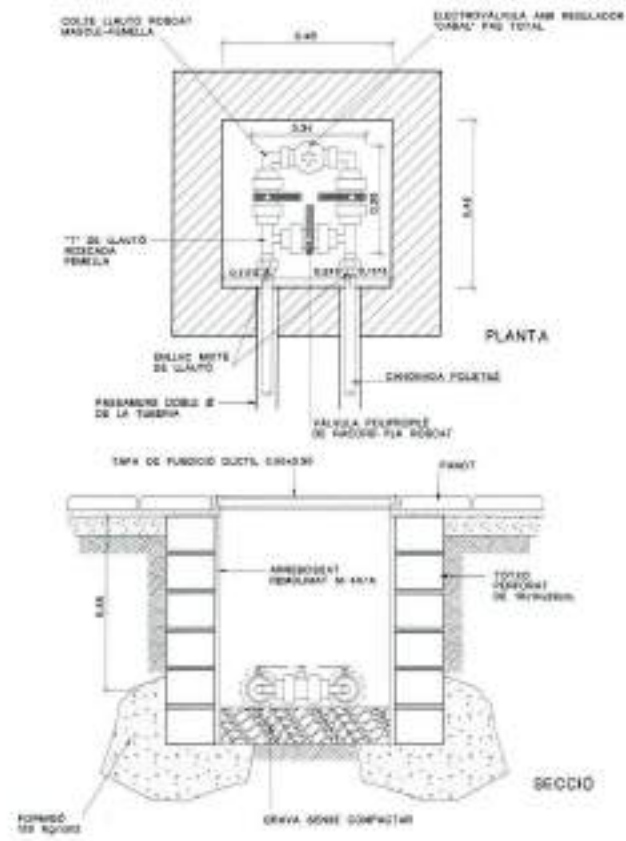



DETALL Nº 14

PERICÒ BY-PASS SECTORIAL DOBLE D'1,5"

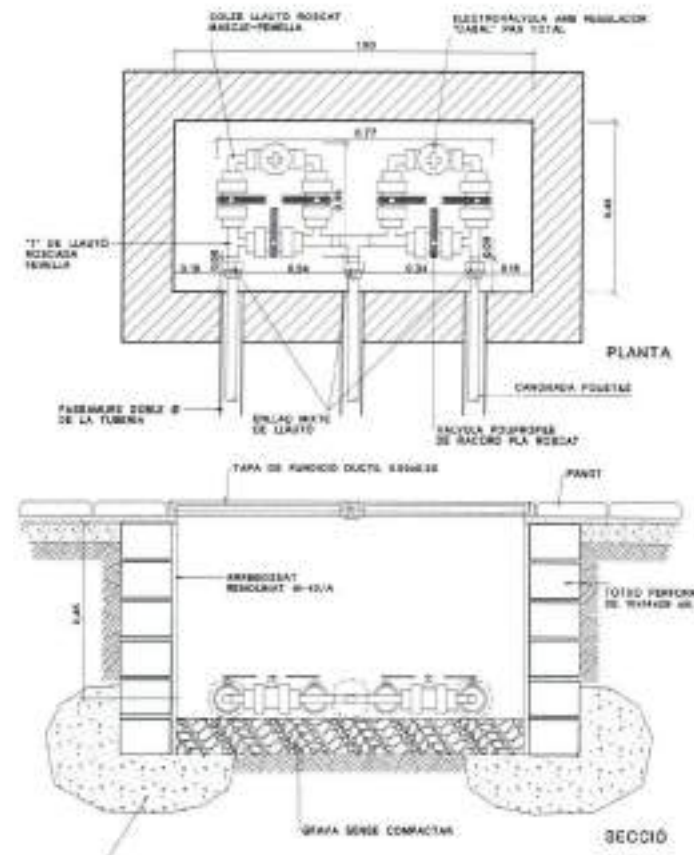


DETALL Nº 15



ESQUEMA DE CONNEXIÓ BY-PASS

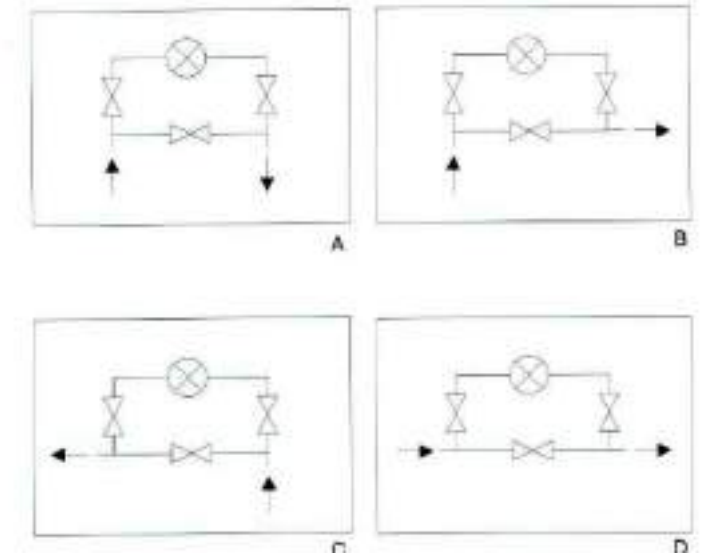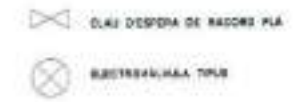

MARC I TAPA, DE FONERIA PER A BOCA DE REG

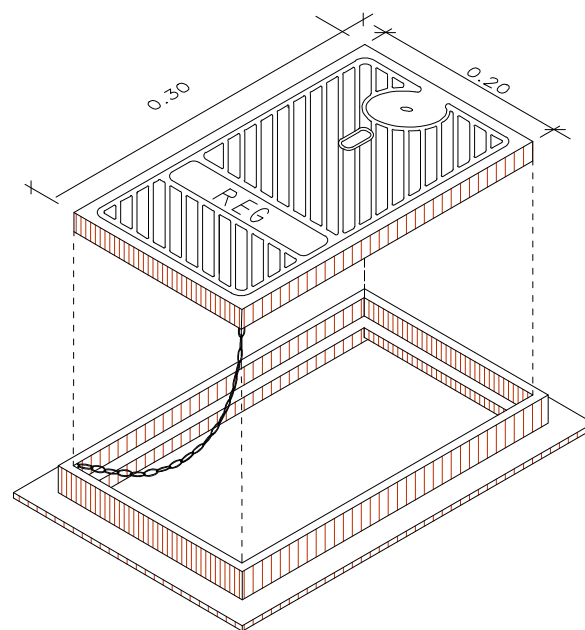


TECH-LINE ENTERRAT

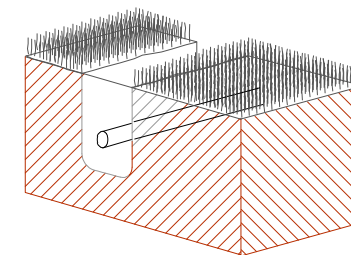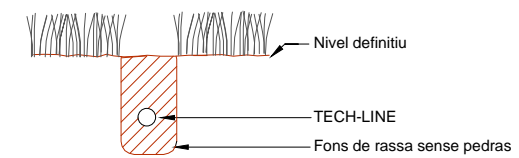





Ed. 1

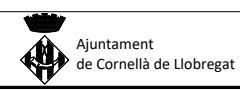

VIST I PLAU
MARILUZ ARAUJO CANTON
CAP GESTIÓ POLÍTICA TERRITORIAL



TÍTOL DEL PROJECTE
PROJECTE D'URBANITZACIÓ DELS ESPAIS LLIURES DEL SECTOR MILLÀS OEST A
CORNELLÀ DE LLOBREGAT (BARCELONA)

AUTORS DEL PROJECTE
PAU ROVIRA I BONET MARTA BARRAGÁN CASTAÑER

DATA
MARÇ 2017

NOM DEL PLÀNOL
PERSPECTIVES

ESCALA
S/E

PLÀNOL NÚM.
20
FULL 2 DE 4



Ed. 1

