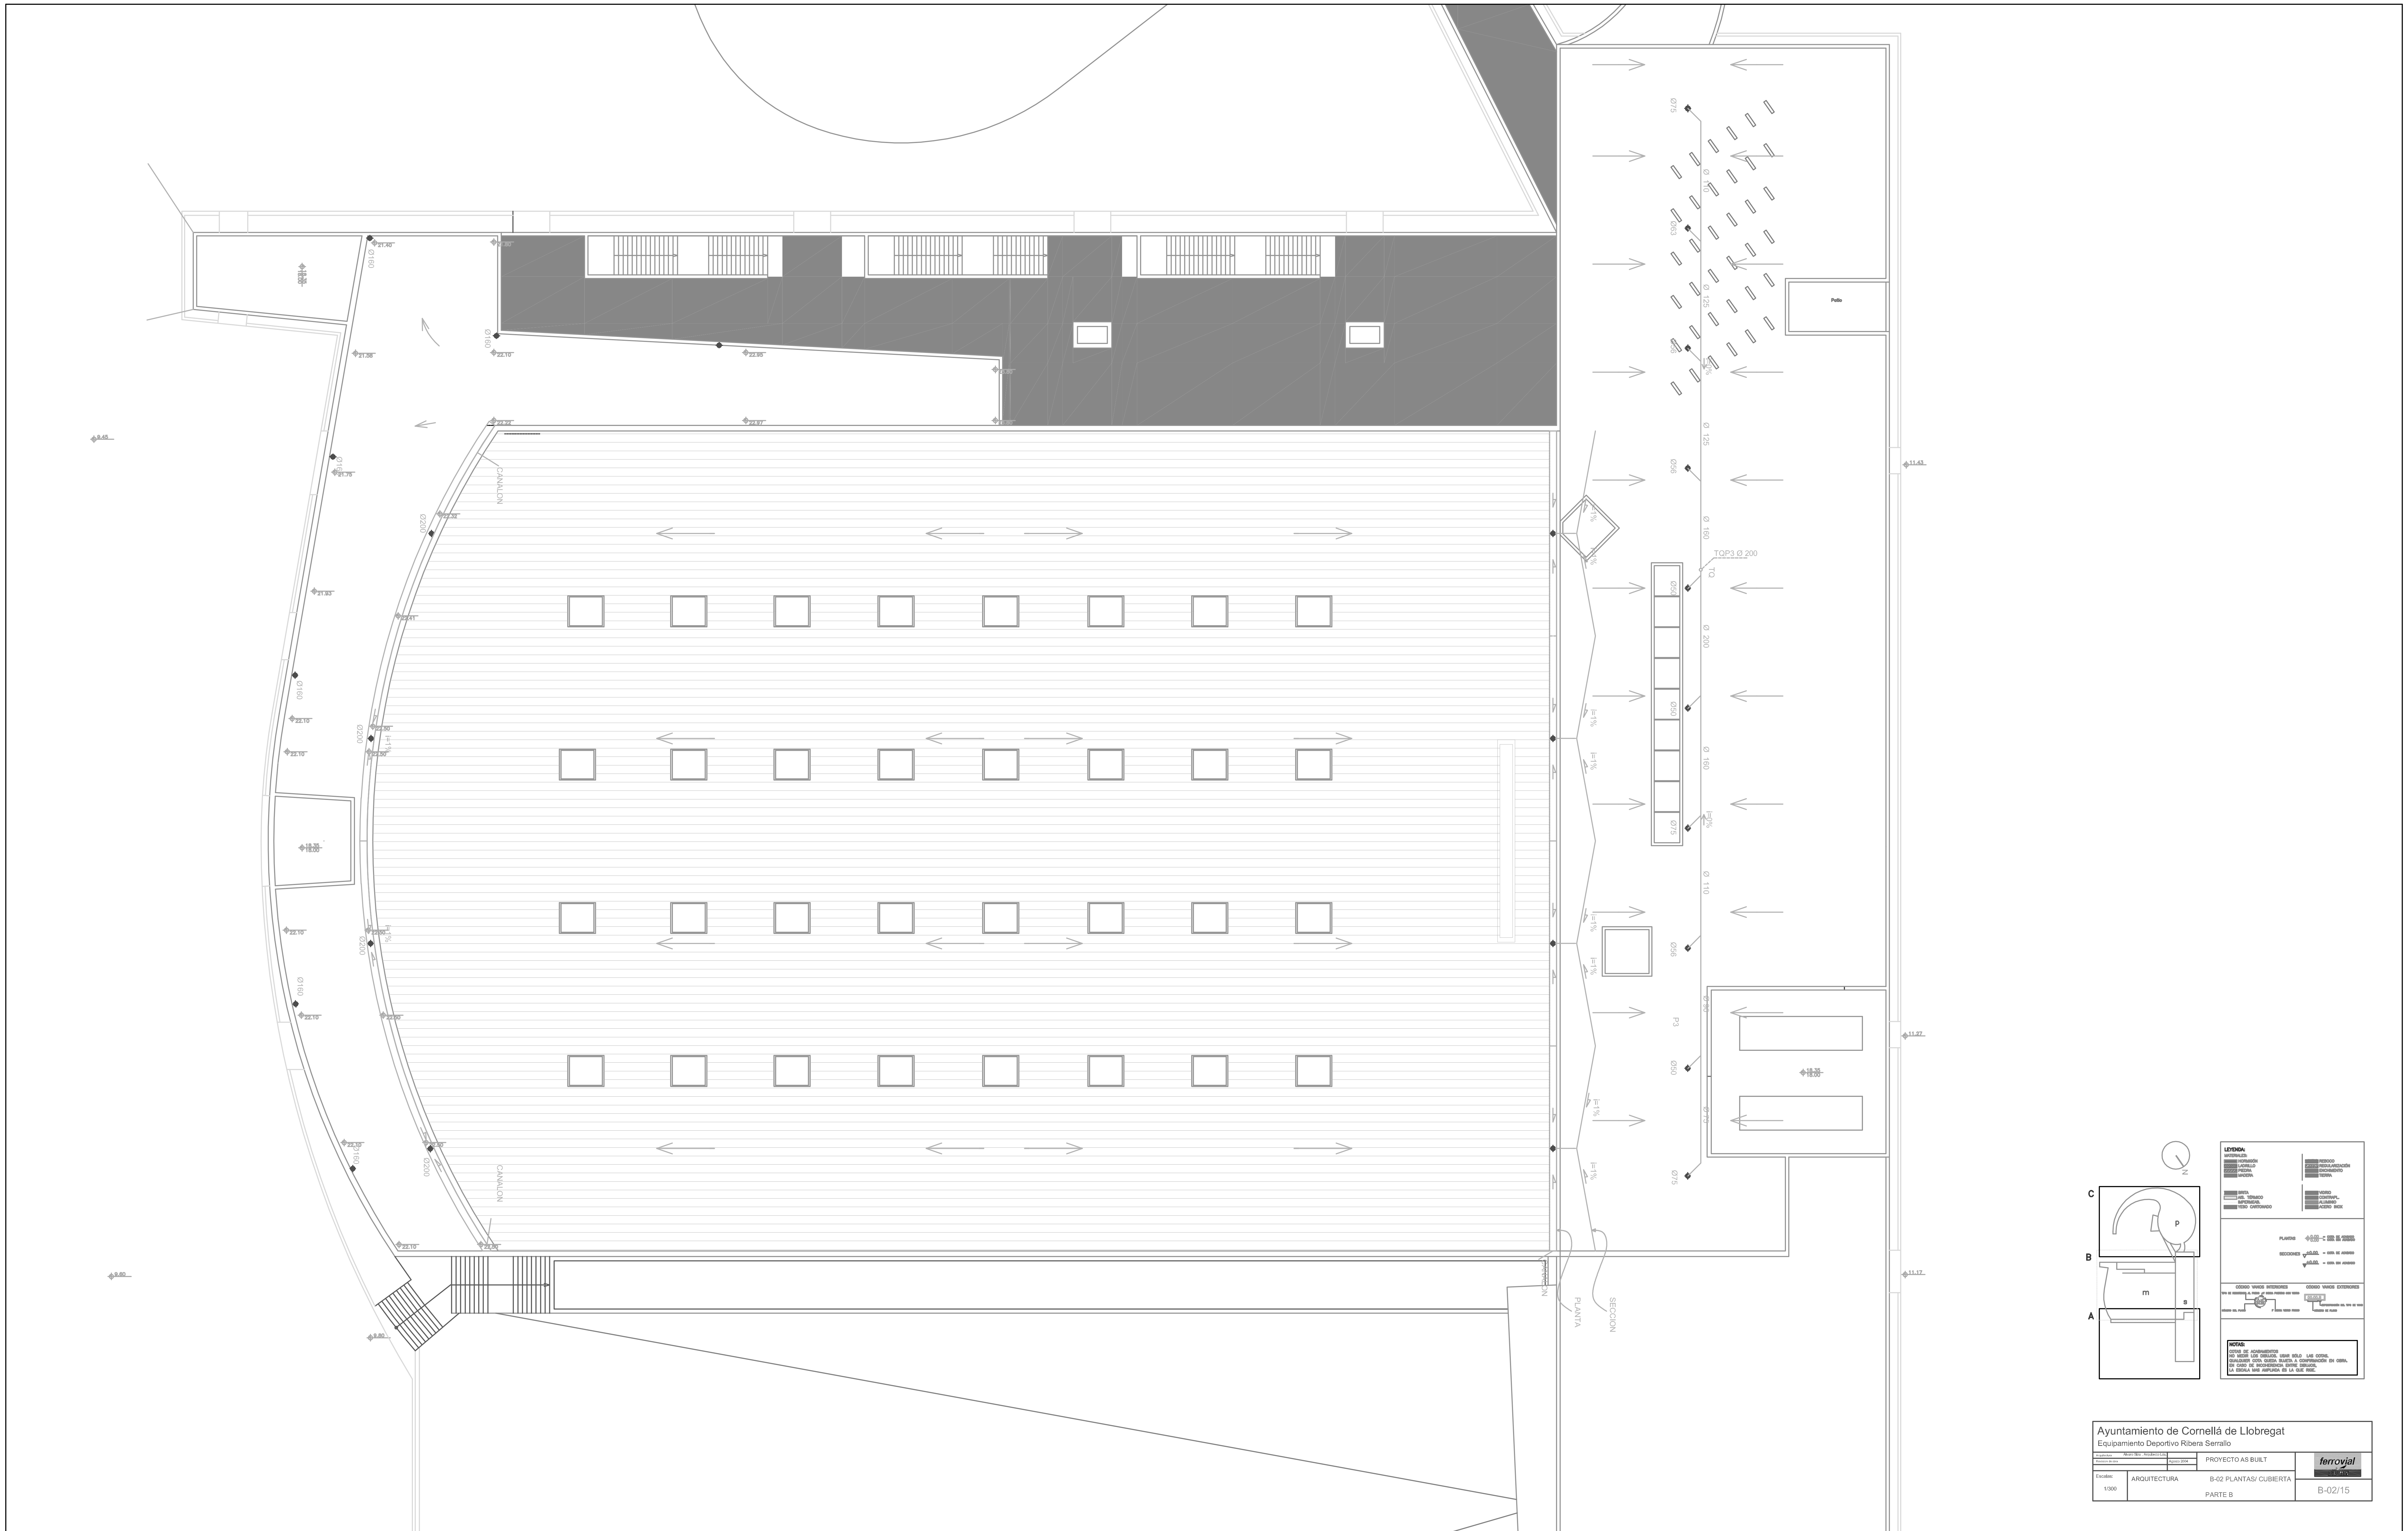

PROCORNELLÀ
Albert Einstein 47-49
08940 Cornellà de Llobregat – Barcelona
Tel 93 474 02 02 – Fax 93 377 23 47
infourbana@procornella.cat

Ajuntament de Cornellà de Llobregat

PROJECTE REPARACIÓ DE FILTRACIONS A LA COBERTA PAVELLÓ ESPORTIU DE LLOBREGAT

GOP Gabinete de Organização e Projectos, Lda
Rua do Aleixo, nº53 - R/Chão C
4150-043 PORTO
Tr. 226198360 Fax 226198369
email: engenharia@gop-engenharia.com

ArestA arquitectura + urbanisme
www.aresta.net

PLANTA COBERTA ACTUAL

DATA: JUNY 2014

ESCALA: 1/300

03